




Jahodisko

LEGENDA:

-  projektovaná trasa - výkop
-  projektované vzdušné vedenie
-  existujúci stĺp ST

**STAVING**  
Levice s.r.o.

STAVING Levice, s.r.o.  
Dostojevského 10  
934 01 Levice


INVESTOR: SLOVAK TELEKOM, a.s.

NÁZOV STAVBY:  
**INS\_FTTH\_VYOP\_03\_  
PDHY\_Podhorany**


OBSAH VÝKRESU: **Projektovaná trasa  
zakreslená v katastrálnej mape**

ZODP. PROJEKTANT	VYPRACOVAL	KONTROLOVAL
PUZLÍKOVÁ	TUHÝ	PUZLÍKOVÁ

ČÍSLO (SAP)	Y-19-010/105.01	STUPEŇ	DUR	VÝTLAČOK Č.
HOST:	Nitra	FORMÁT	A3	<b>N.1</b>
ZÁKAZK. Č.	-	VÝKRES Č.:		
DÁTUM	01/2020			
MIERKA	1:1000			

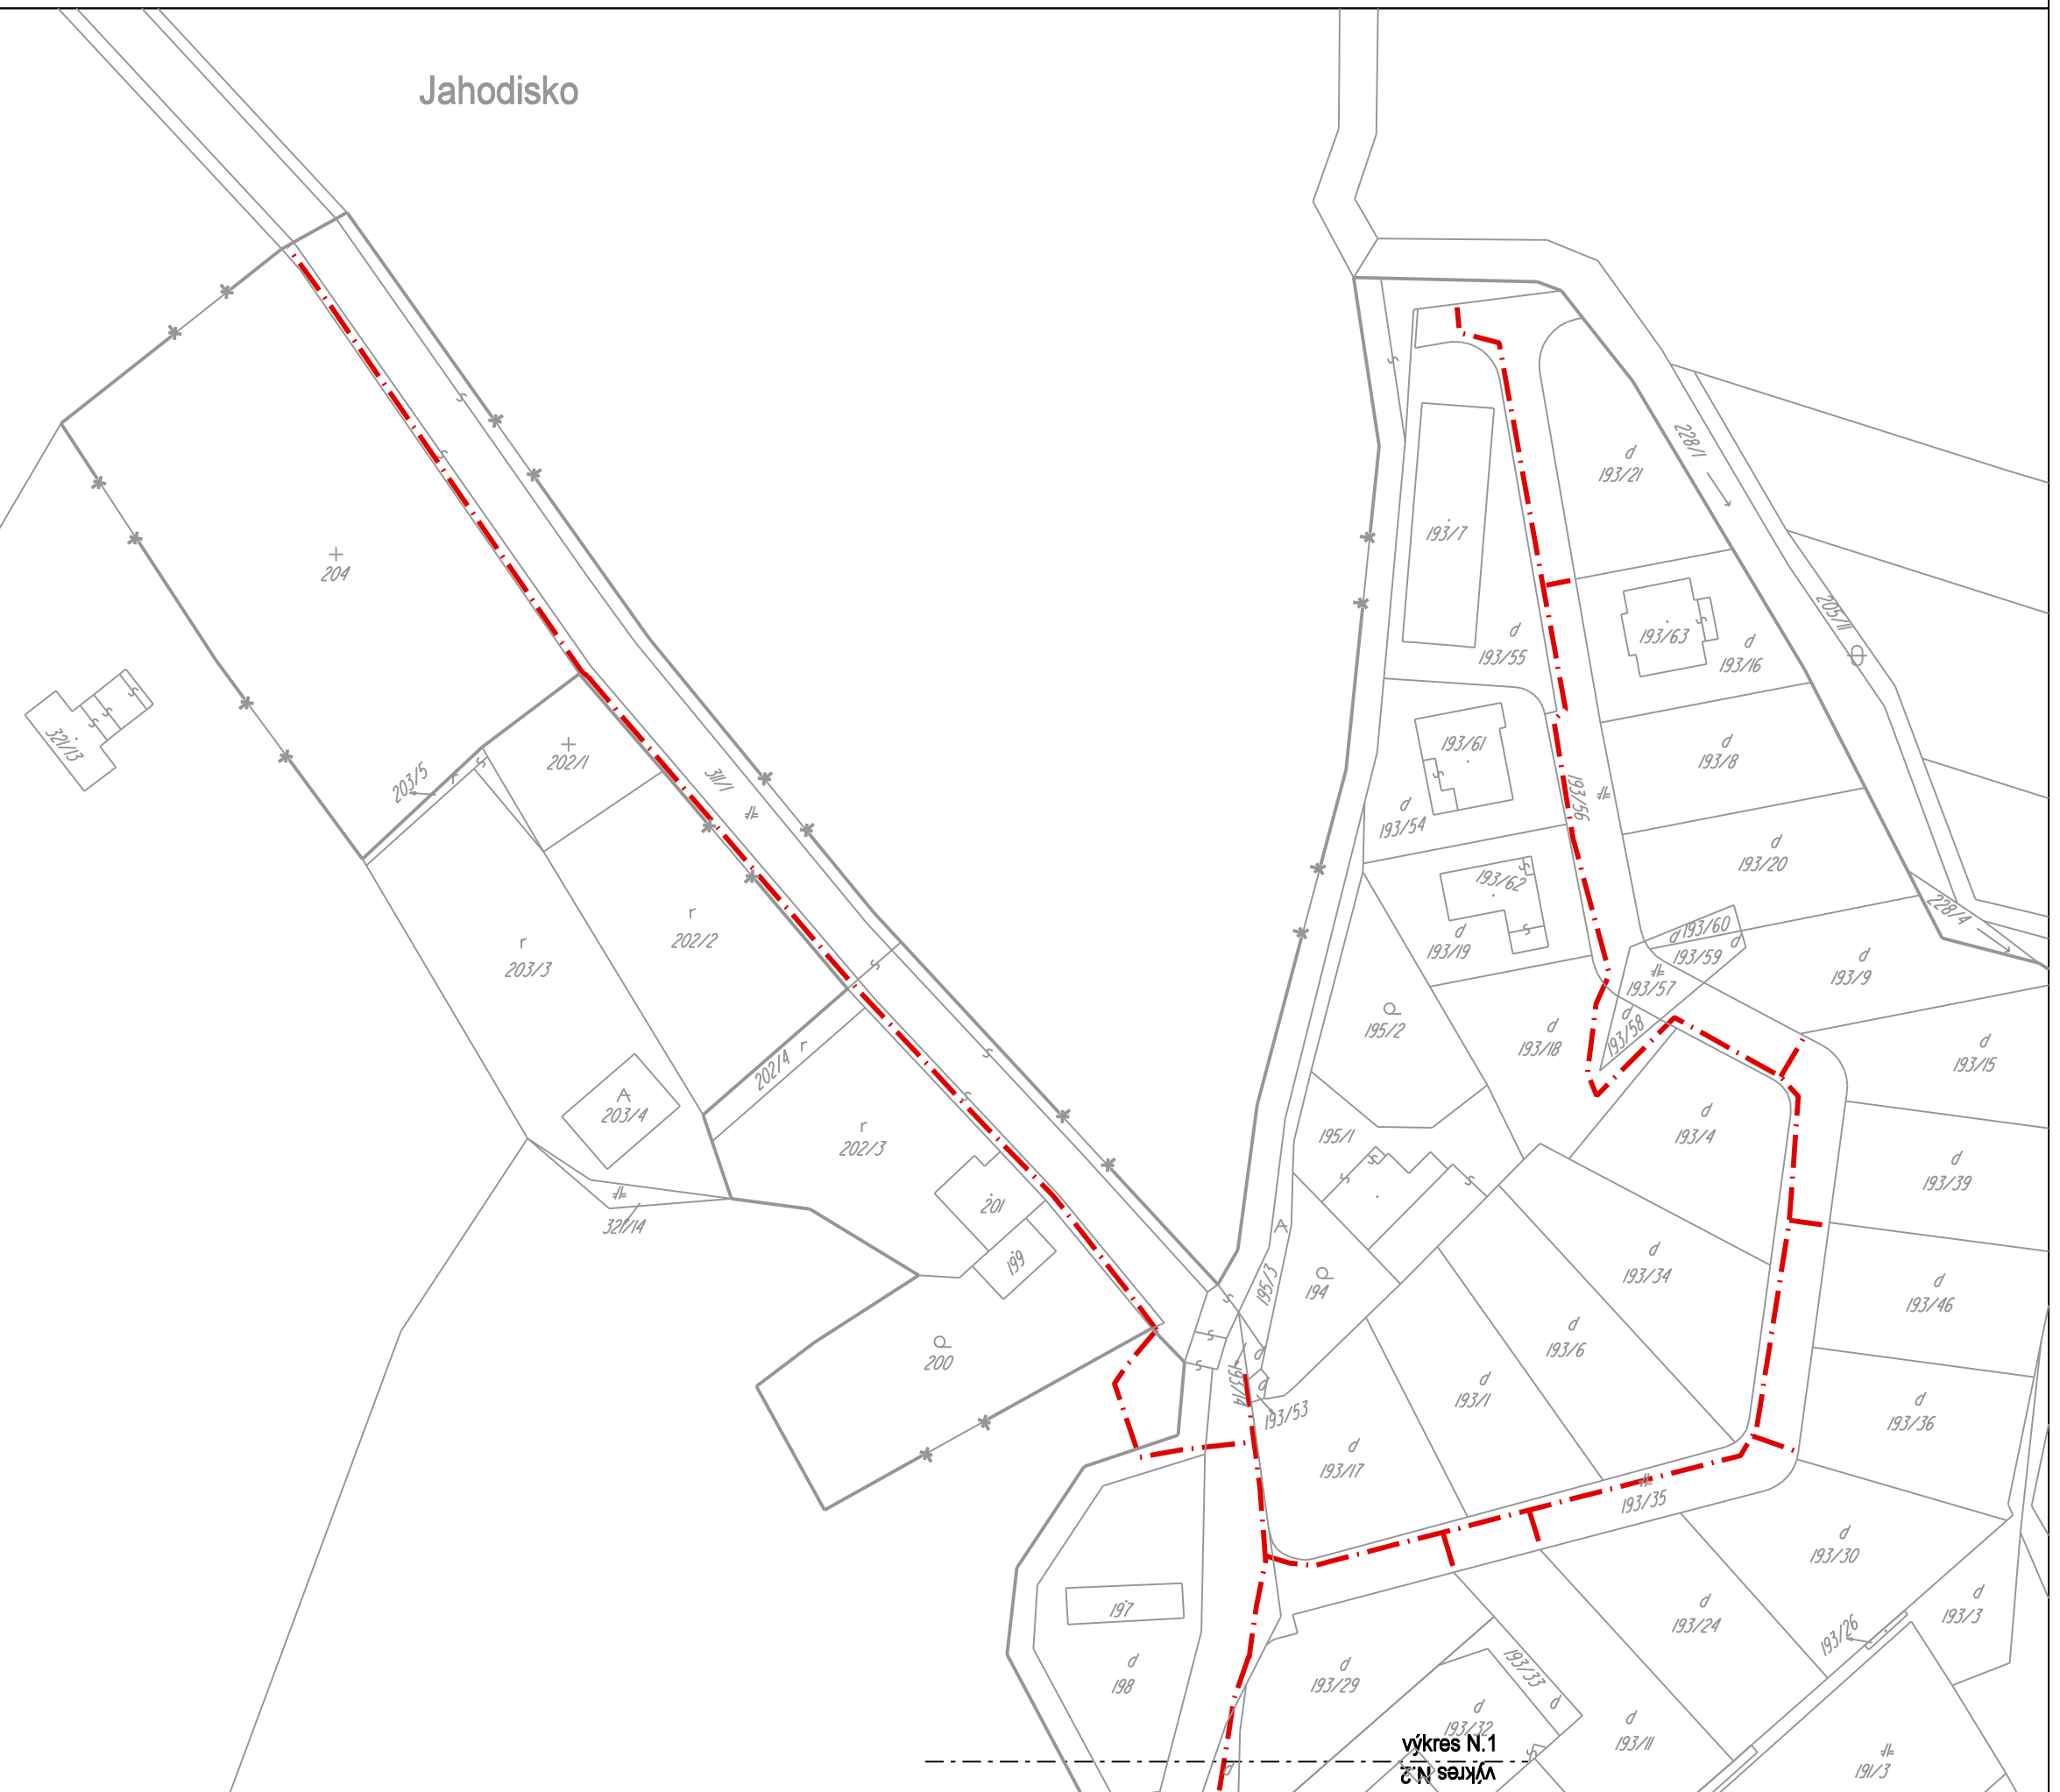

výkres N.1  
výkres N.2

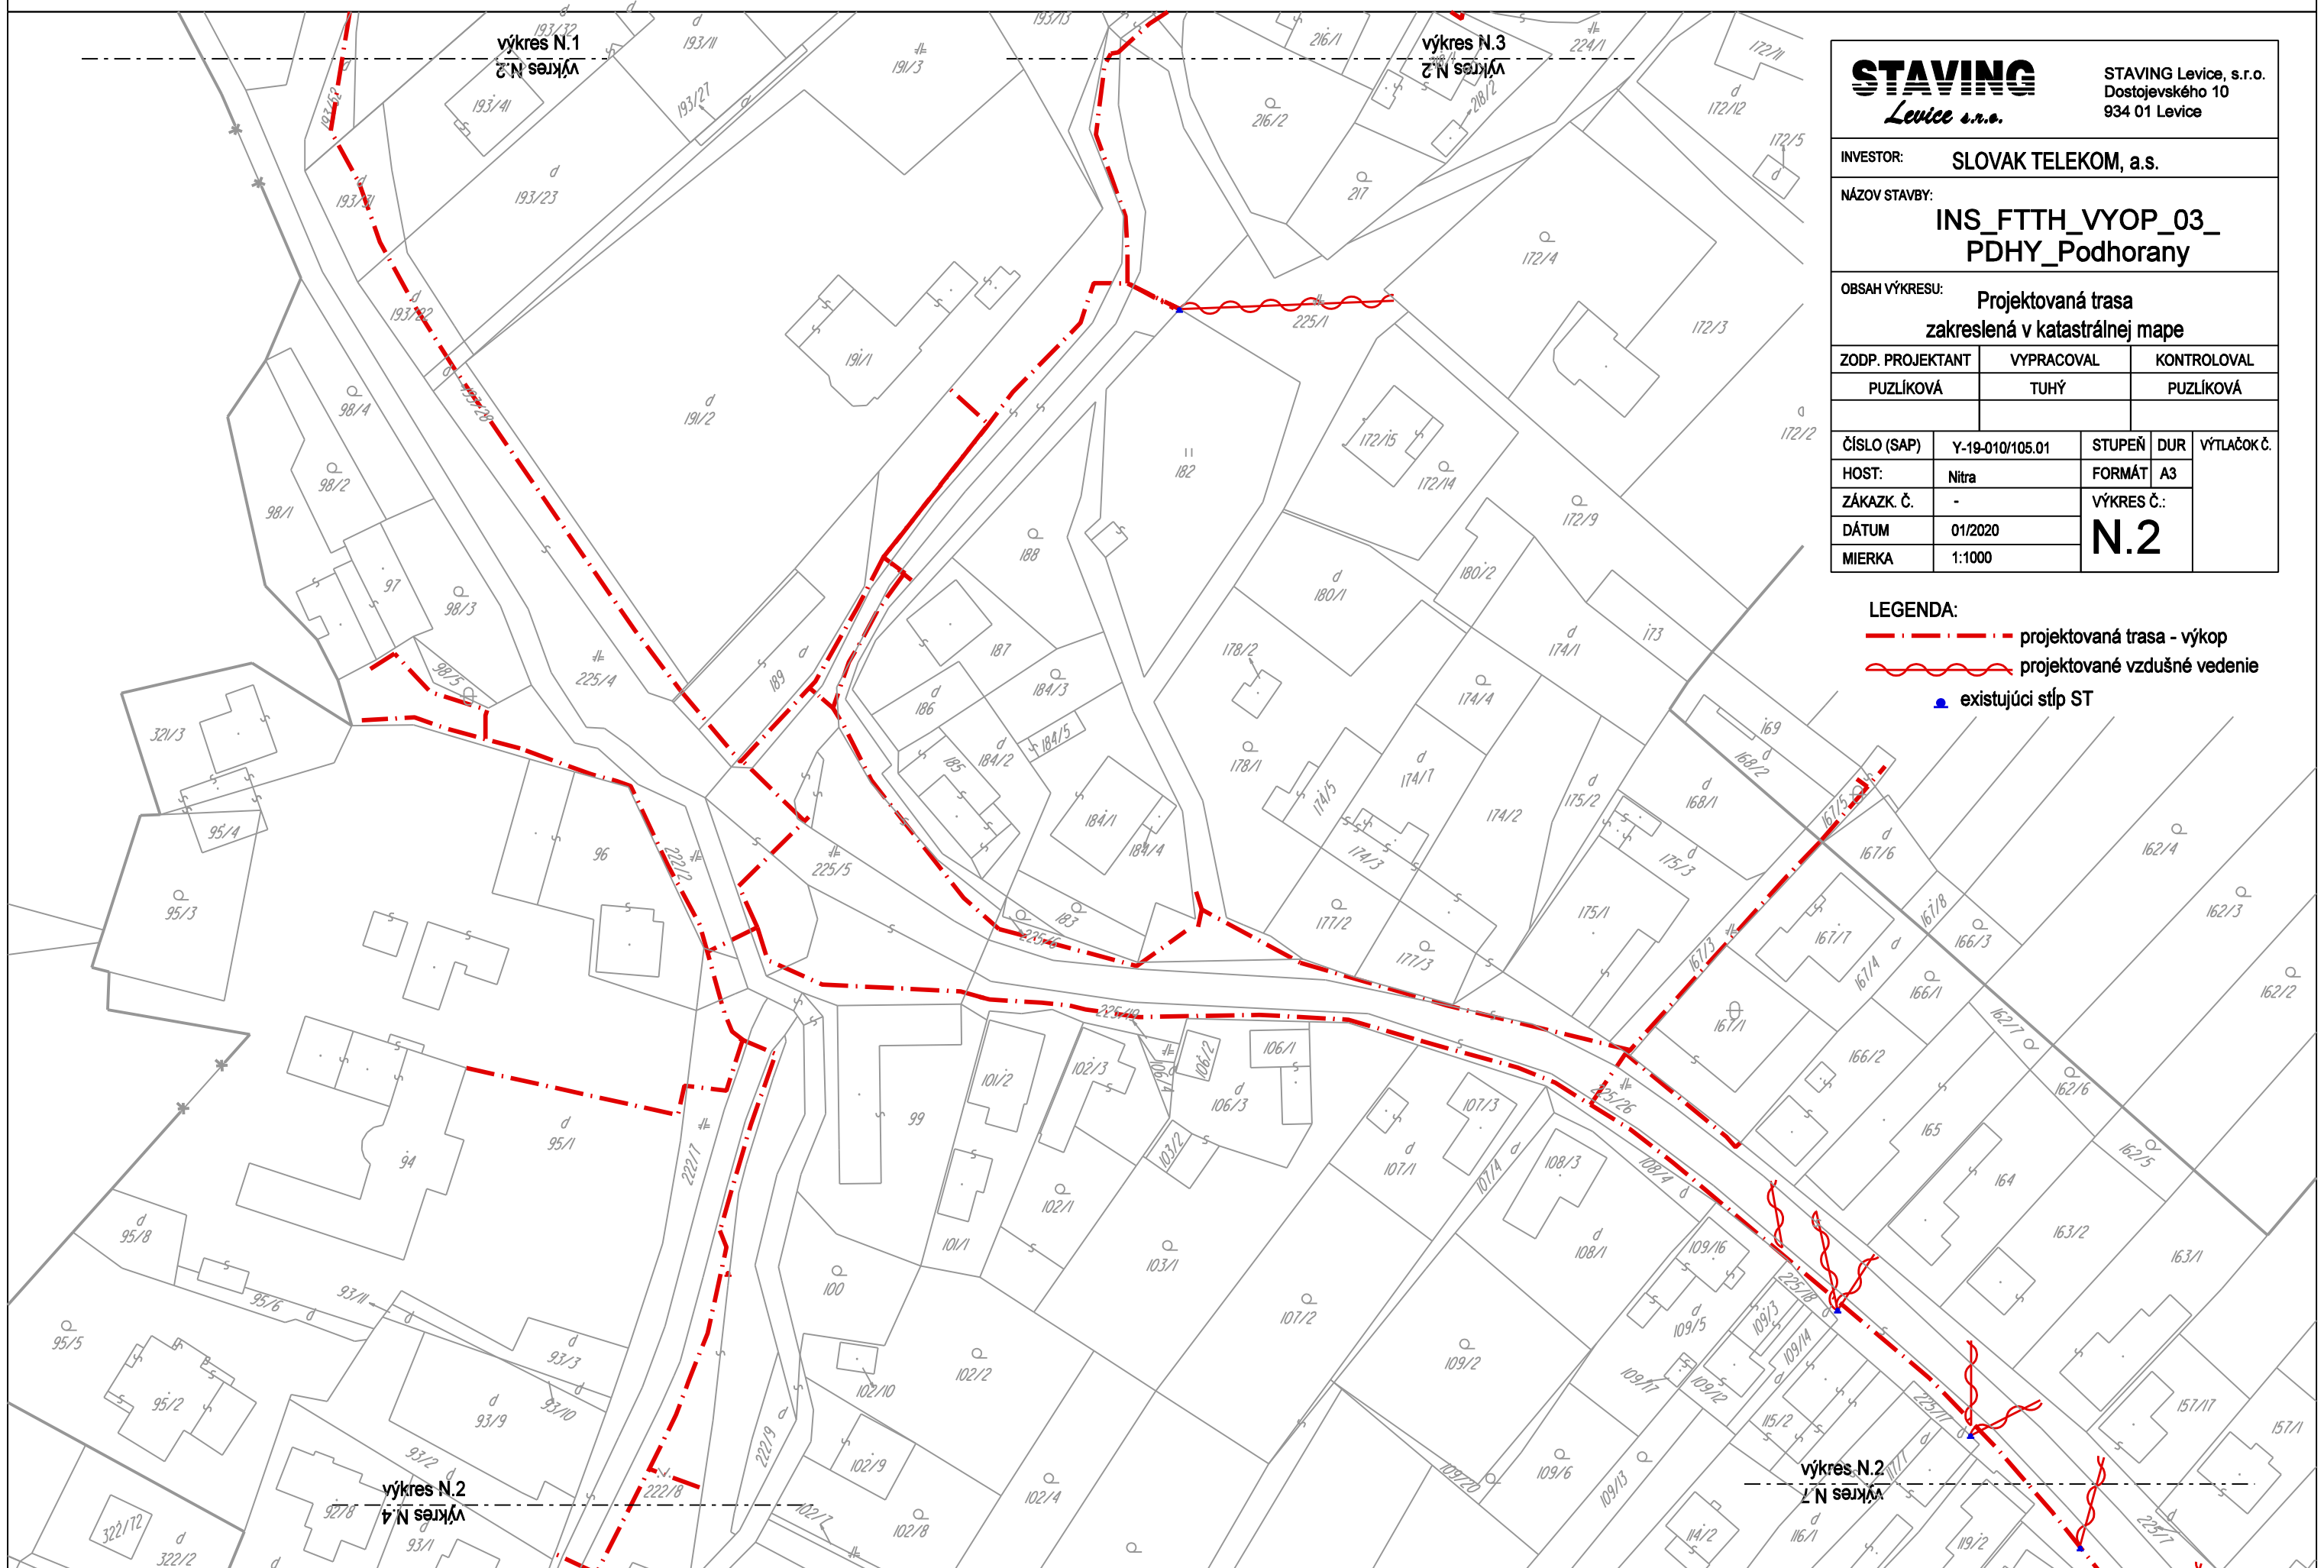

**STAVING**  
Levice s.r.o.

STAVING Levice, s.r.o.  
Dostojevského 10  
934 01 Levice

INVESTOR: SLOVAK TELEKOM, a.s.


NÁZOV STAVBY: **INS\_FTTH\_VYOP\_03\_PDHY\_Podhorany**

OBSAH VÝKRESU: **Projektovaná trasa  
zakreslená v katastrálnej mape**

ZODP. PROJEKTANT	VYPRACOVAL	KONTROLOVAL
PUZLIKOVÁ	TUHÝ	PUZLIKOVÁ

ČÍSLO (SAP)	Y-19-010/105.01	STUPEŇ	DUR	VÝTLAČOK Č.
HOST:	Nitra	FORMÁT	A3	N.2
ZÁKAZK. Č.	-	VÝKRES Č.:		
DÁTUM	01/2020			
MIERKA	1:1000			

- LEGENDA:**
- · - · - projektovaná trasa - výkop
  - ~~~~~ projektované vzdušné vedenie
  - existujúci stĺp ST

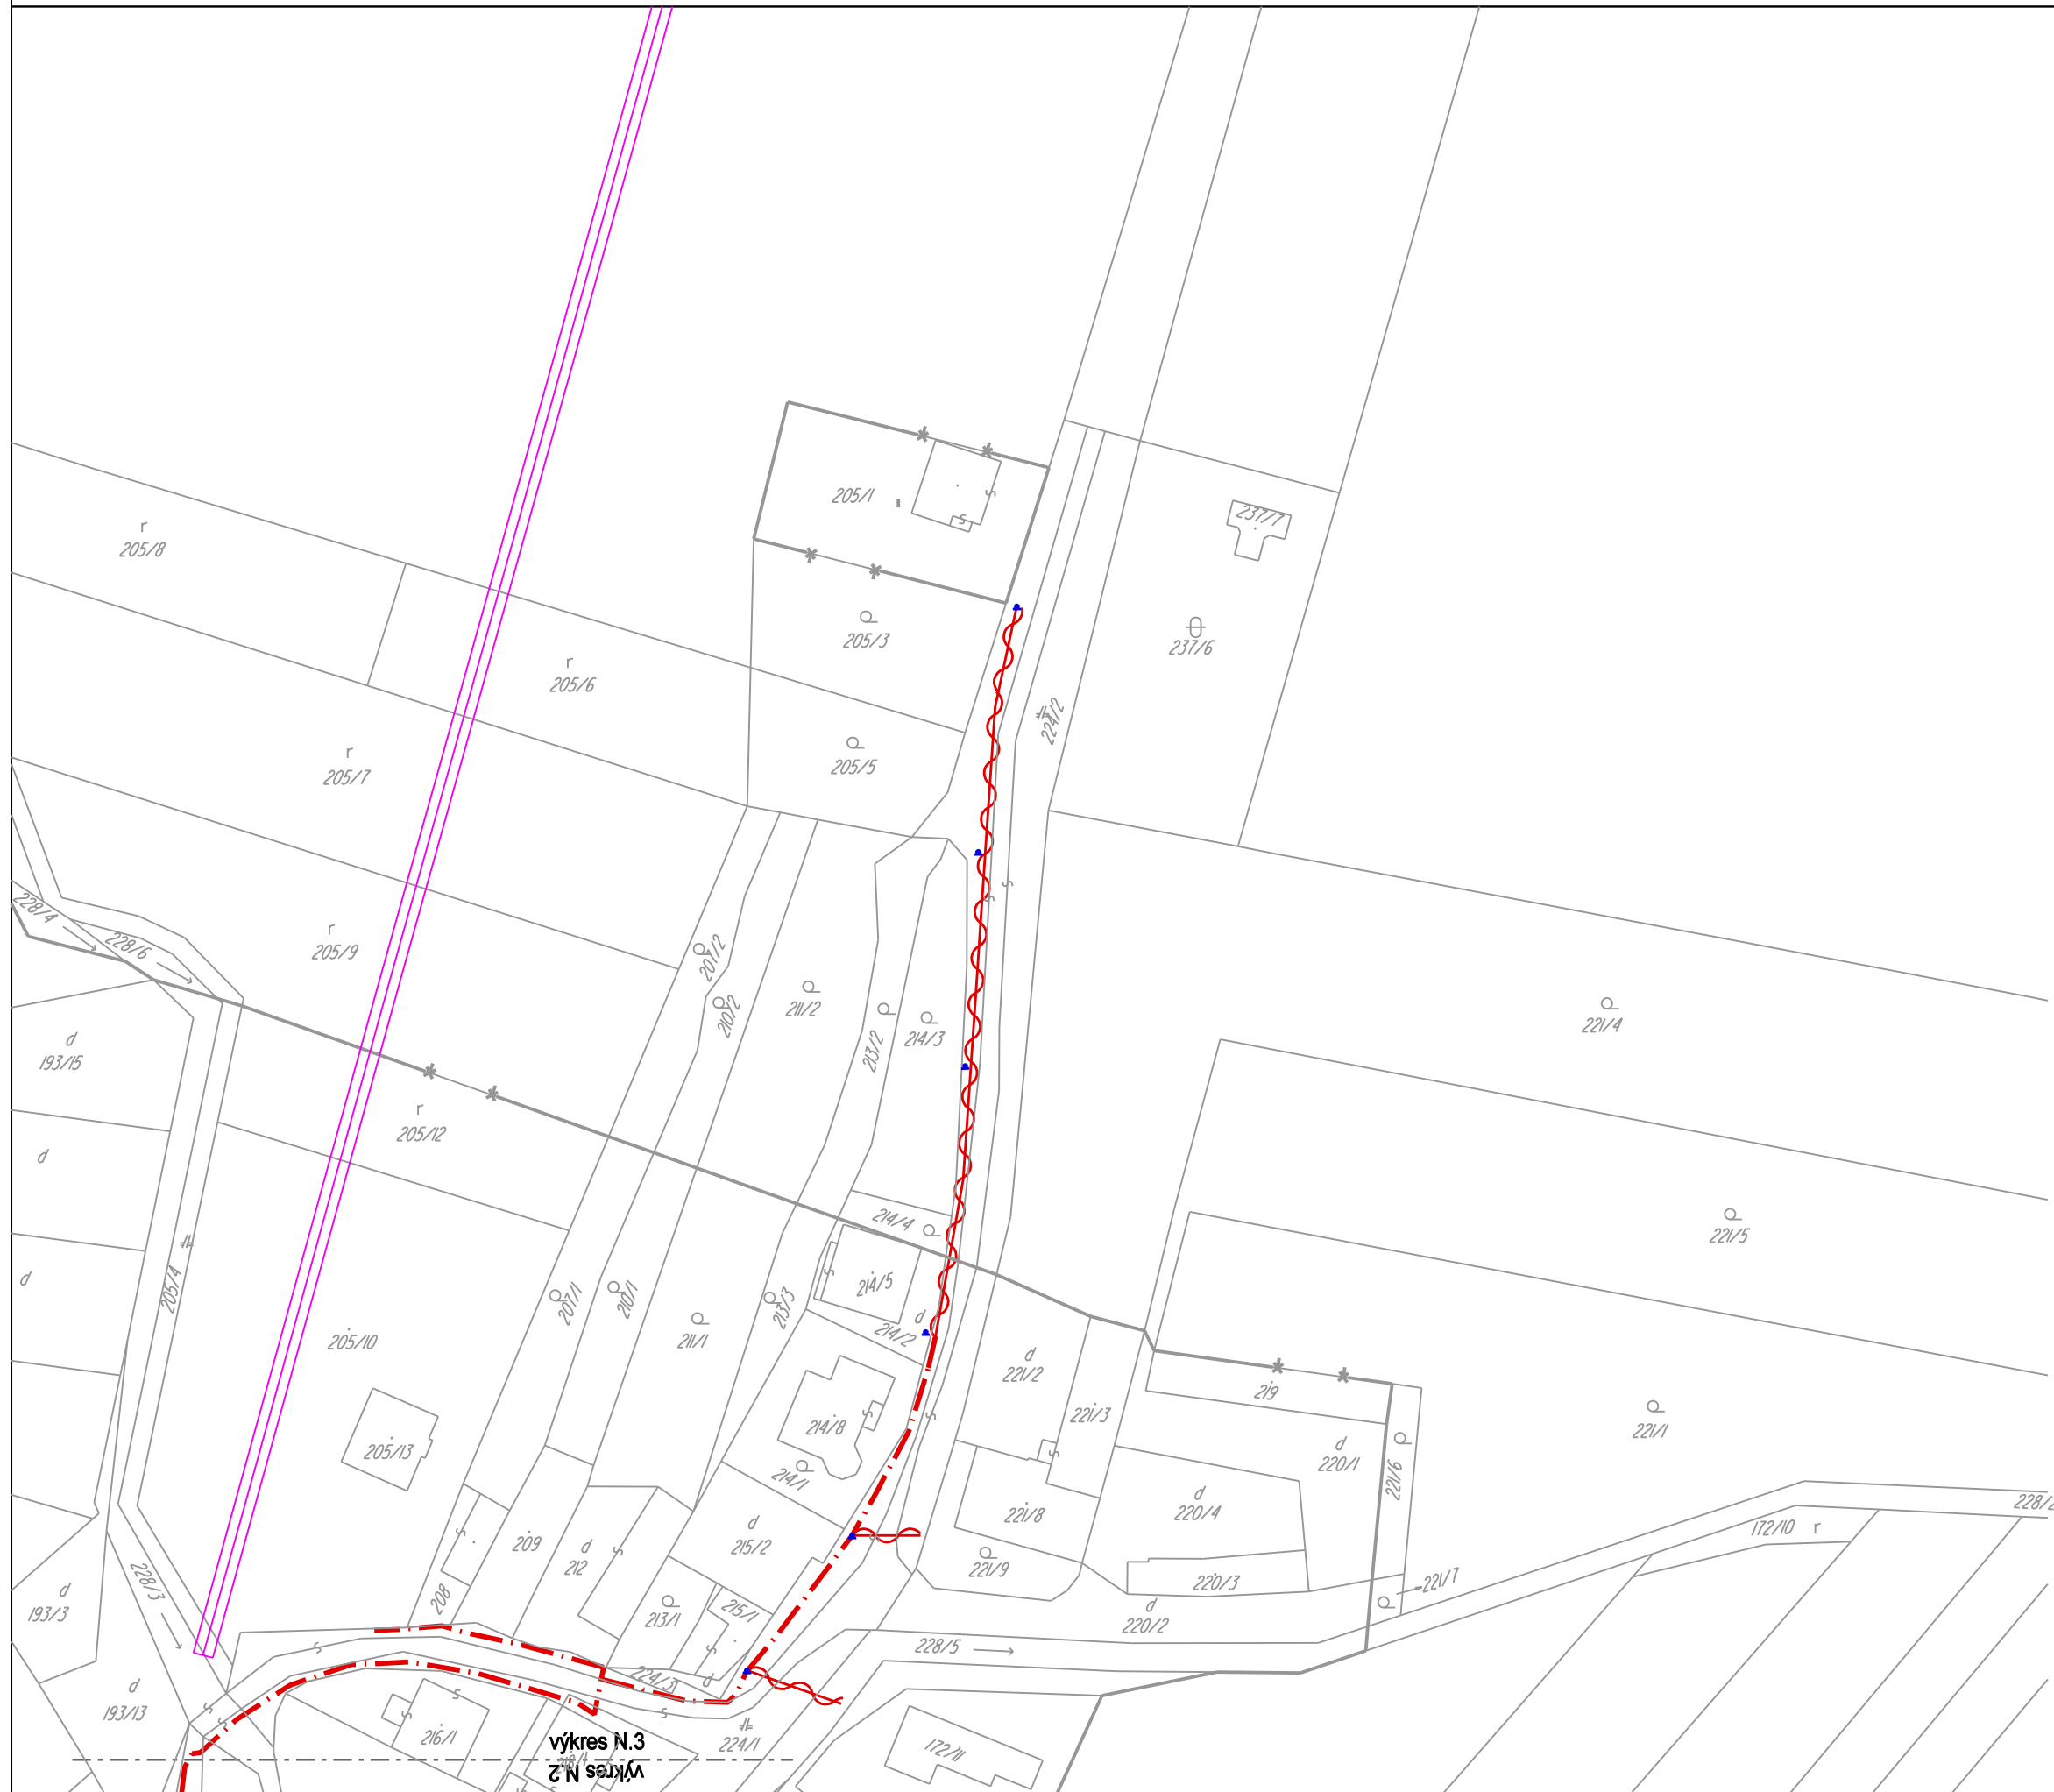

- LEGENDA:**
- - - projektovaná trasa - výkop
  - ~~~~~ projektované vzdušné vedenie
  - existujúci stĺp ST

**STAVING**  
Levice s.r.o.

STAVING Levice, s.r.o.  
Dostojevského 10  
934 01 Levice

INVESTOR: SLOVAK TELEKOM, a.s.

NÁZOV STAVBY:  
**INS\_FTTH\_VYOP\_03\_PDHY\_Podhorany**

OBSAH VÝKRESU: **Projektovaná trasa  
zakreslená v katastrálnej mape**

ZODP. PROJEKTANT	VYPRACOVAL	KONTROLOVAL
PUZLIKOVÁ	TUHÝ	PUZLIKOVÁ

ČÍSLO (SAP)	Y-19-010/105.01	STUPEŇ	DUR	VÝTLAČOK Č.
HOST:	Nitra	FORMÁT	A3	
ZÁKAZK. Č.	-	VÝKRES Č.:	<b>N.3</b>	
DÁTUM	01/2020			
MIERKA	1:1000			

výkres N.3  
výkres N.2

**STAVING**  
Levice s.r.o.STAVING Levice, s.r.o.  
Dostojevského 10  
934 01 Levice




INVESTOR: SLOVAK TELEKOM, a.s.


NÁZOV STAVBY:  
**INS\_FTTH\_VYOP\_03\_  
PDHY\_Podhorany**OBSAH VÝKRESU:  
**Projektovaná trasa  
zakreslená v katastrálnej mape**


ZODP. PROJEKTANT	VYPRACOVAL	KONTROLOVAL
PUZLIKOVÁ	TUHÝ	PUZLIKOVÁ

ČÍSLO (SAP)	Y-19-010/105.01	STUPEŇ	DUR	VÝTLAČOK Č.
HOST:	Nitra	FORMÁT	A3	
ZÁKAZK. Č.	-	VÝKRES Č.:		
DÁTUM	01/2020	<b>N.4</b>		
MIERKA	1:1000			

**LEGENDA:**

-  projektovaná trasa - výkop
-  projektované vzdušné vedenie
-  existujúci stĺp ST

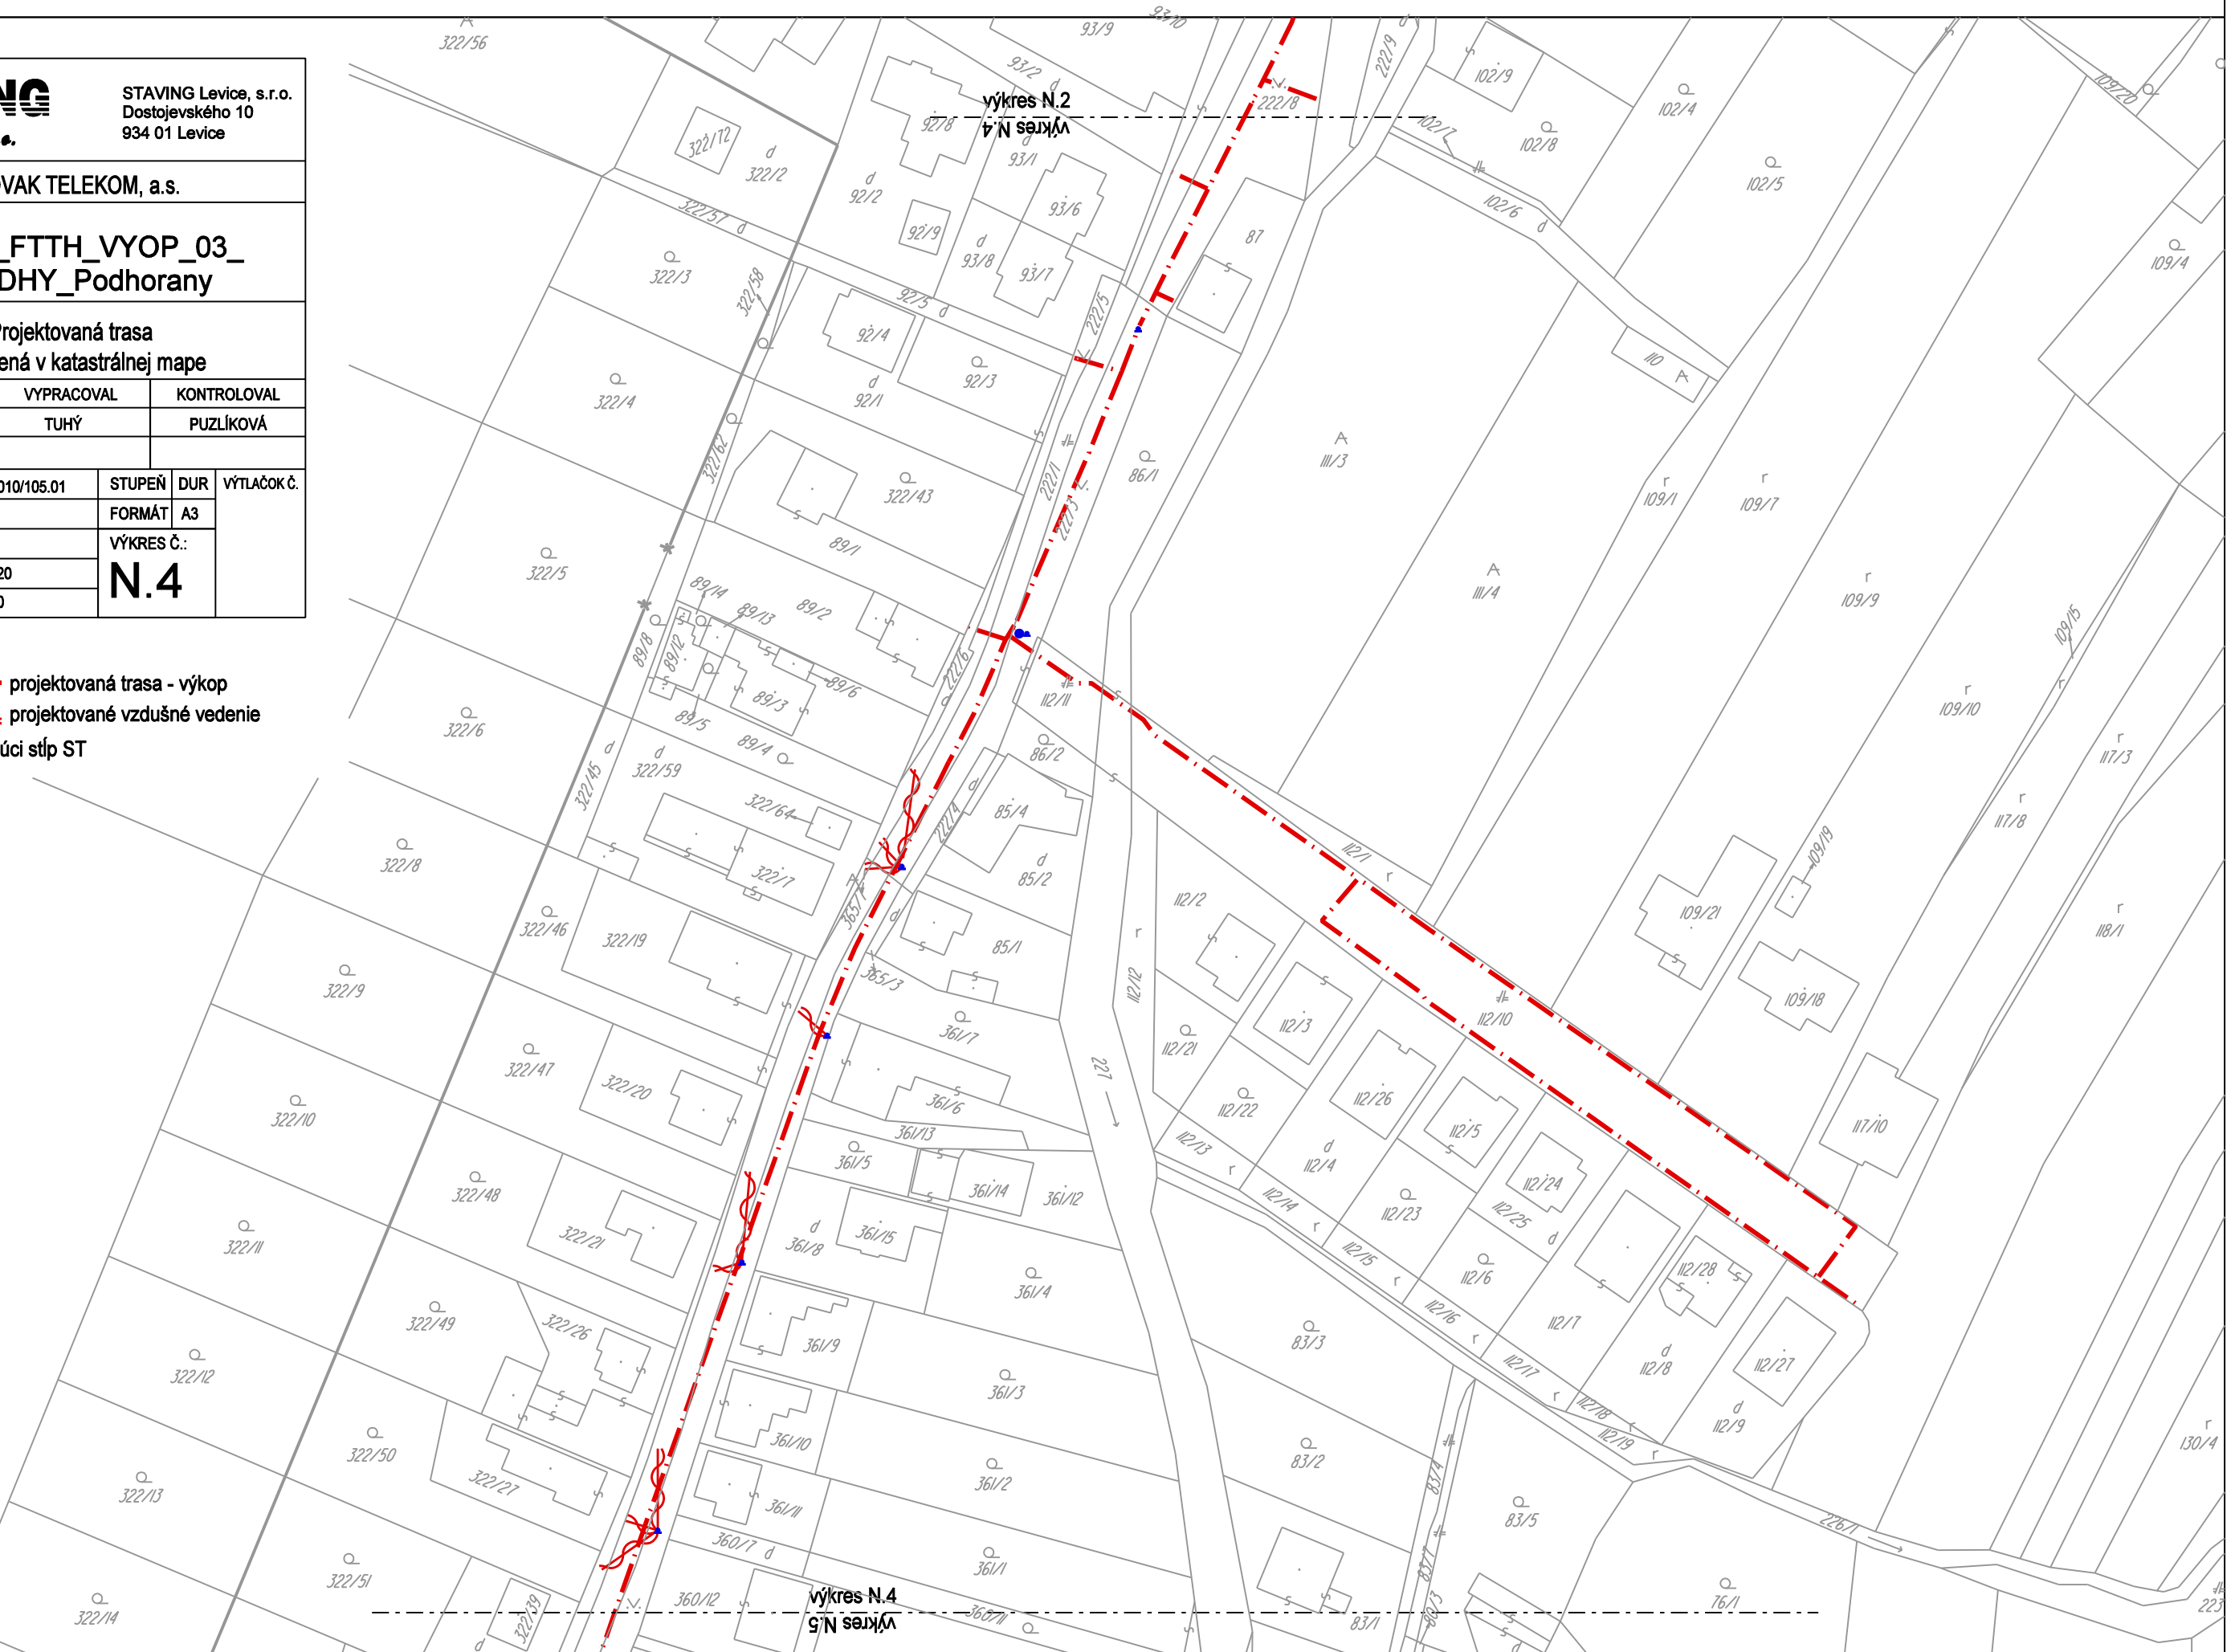

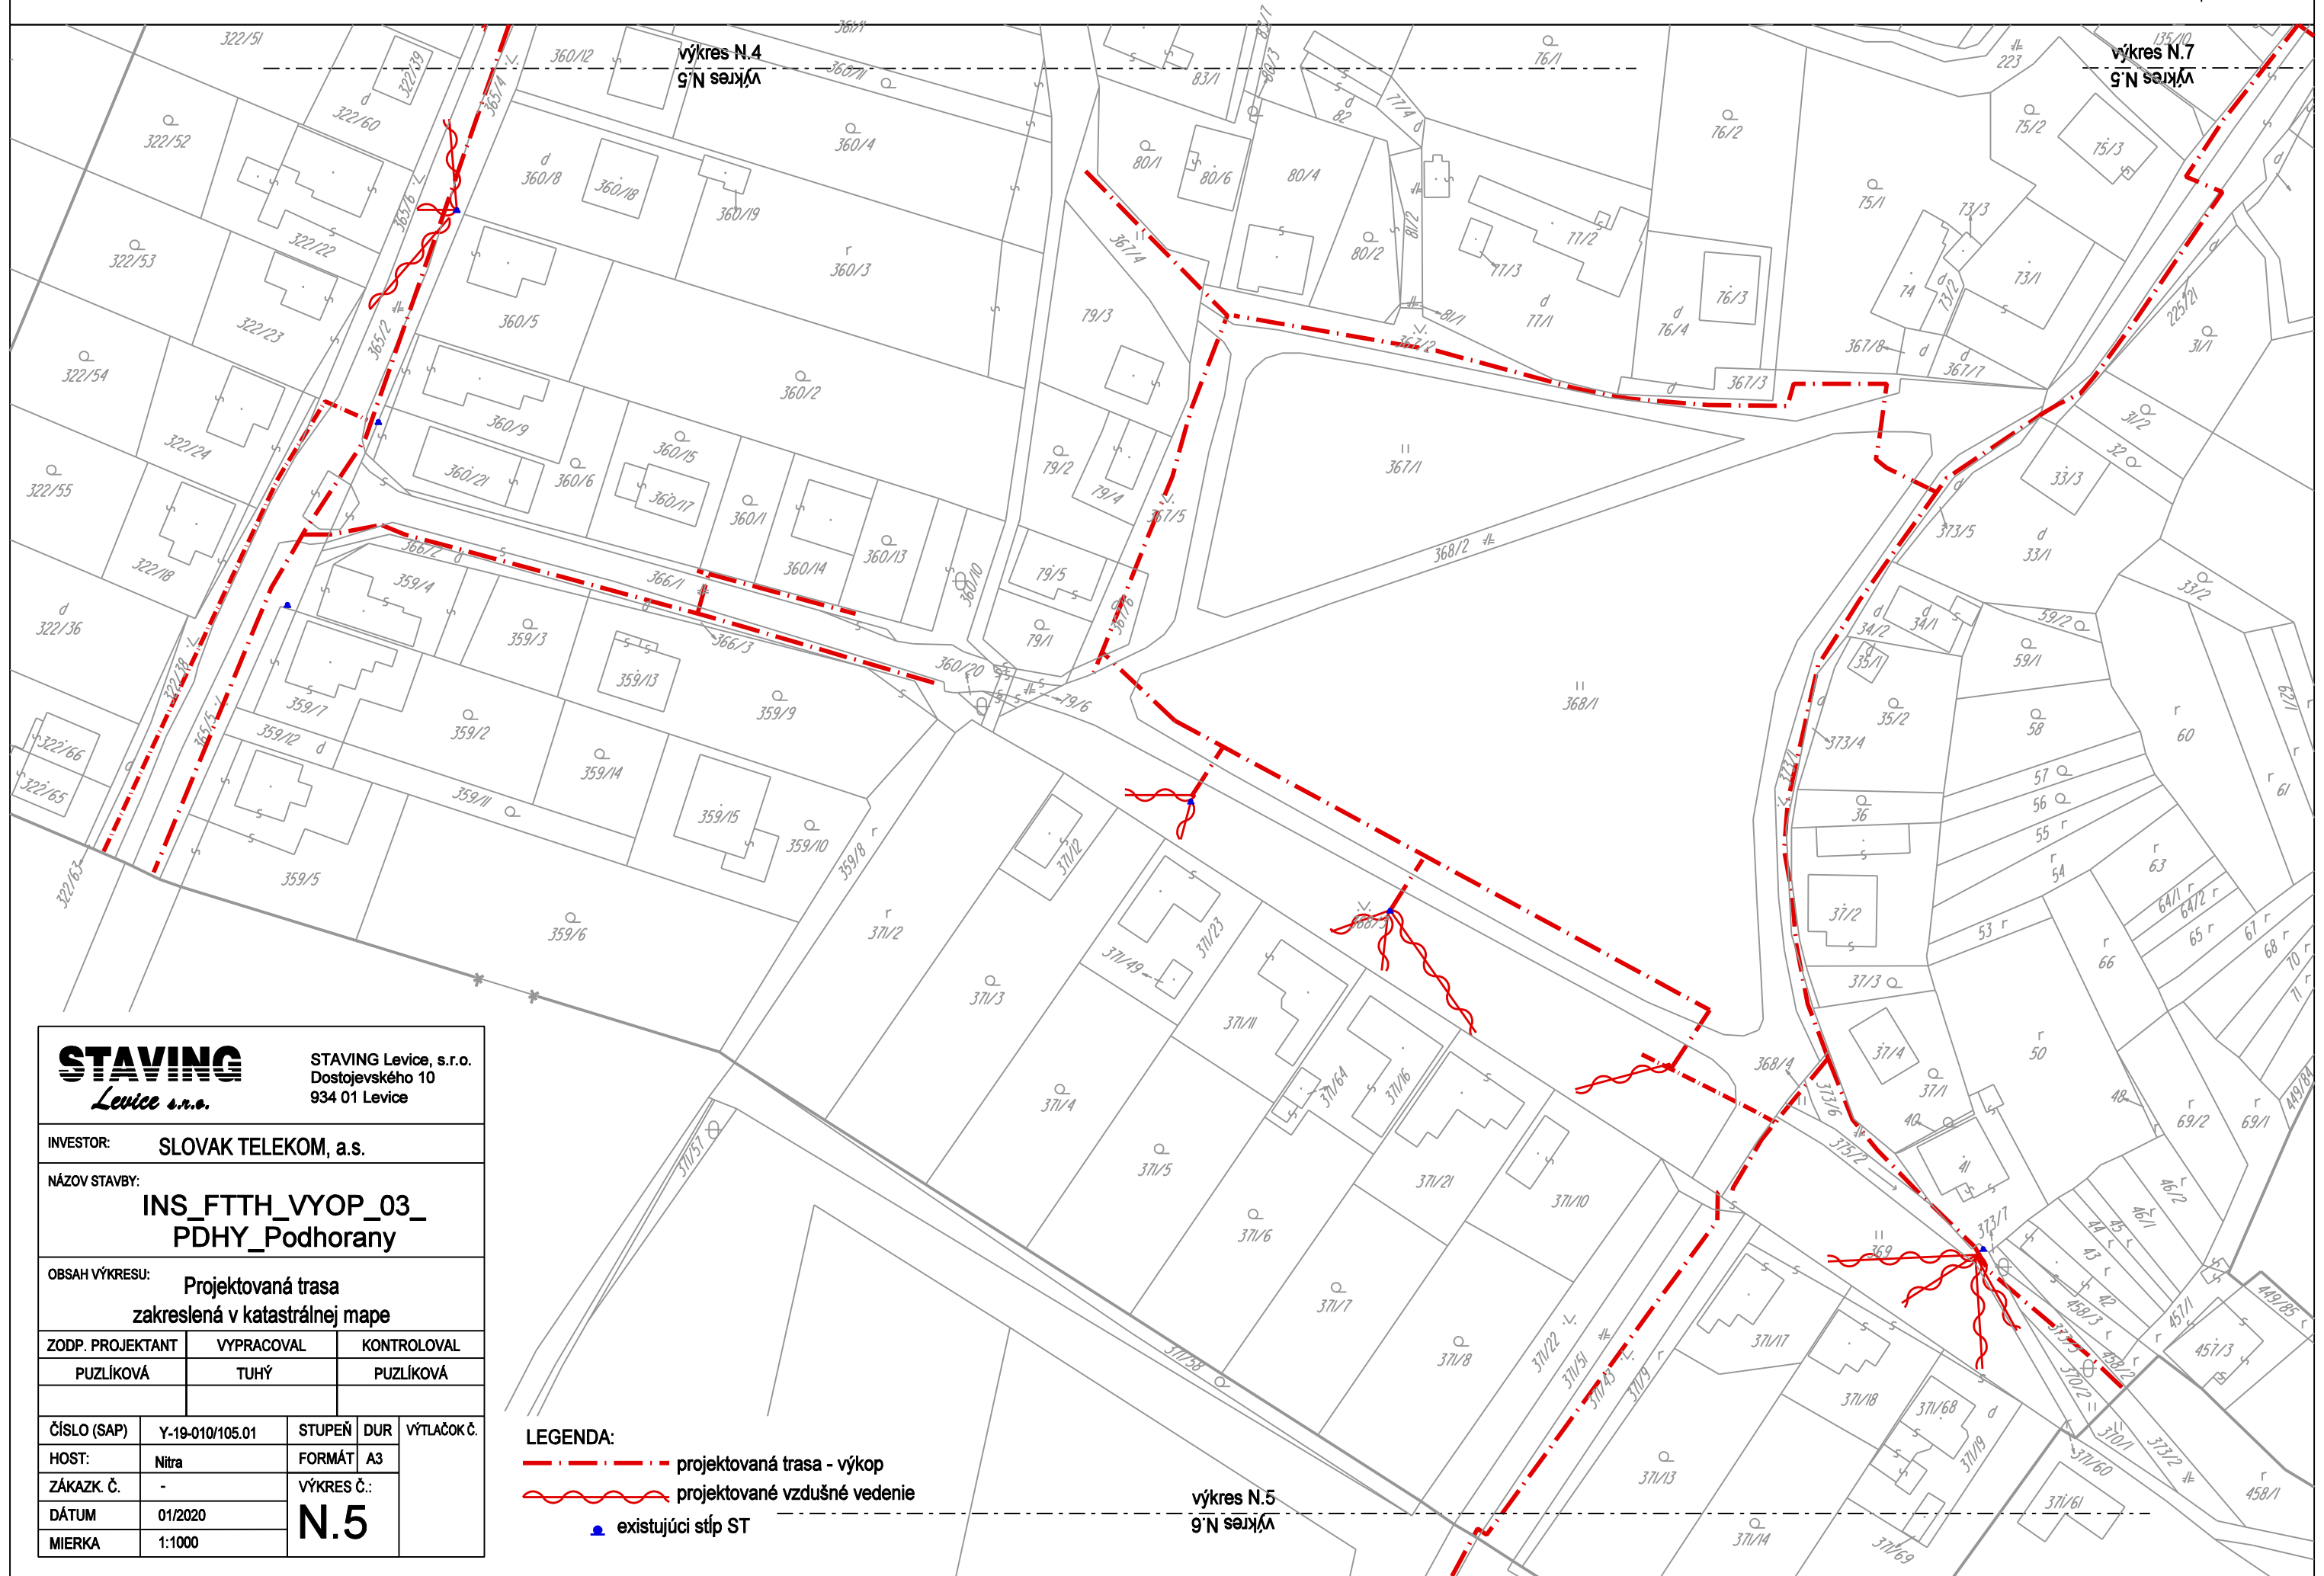
**STAVING**  
Levice s.r.o.

 STAVING Levice, s.r.o.  
Dostojevského 10  
934 01 Levice

INVESTOR: SLOVAK TELEKOM, a.s.




 NÁZOV STAVBY:  
**INS\_FTTH\_VYOP\_03\_  
PDHY\_Podhorany**

 OBSAH VÝKRESU:  
Projektovaná trasa  
zakreslená v katastrálnej mape


ZODP. PROJEKTANT	VYPRACOVAL	KONTROLOVAL
PUZLÍKOVÁ	TUHÝ	PUZLÍKOVÁ

ČÍSLO (SAP)	Y-19-010/105.01	STUPEŇ	DUR	VÝTLAČOK Č.
HOST:	Nitra	FORMÁT	A3	
ZÁKAZK. Č.	-	VÝKRES Č.:		
DÁTUM	01/2020	<b>N.5</b>		
MIERKA	1:1000			

**LEGENDA:**

-  projektovaná trasa - výkop
-  projektované vzdušné vedenie
-  existujúci stĺp ST


 výkres N.5  
výkres N.6

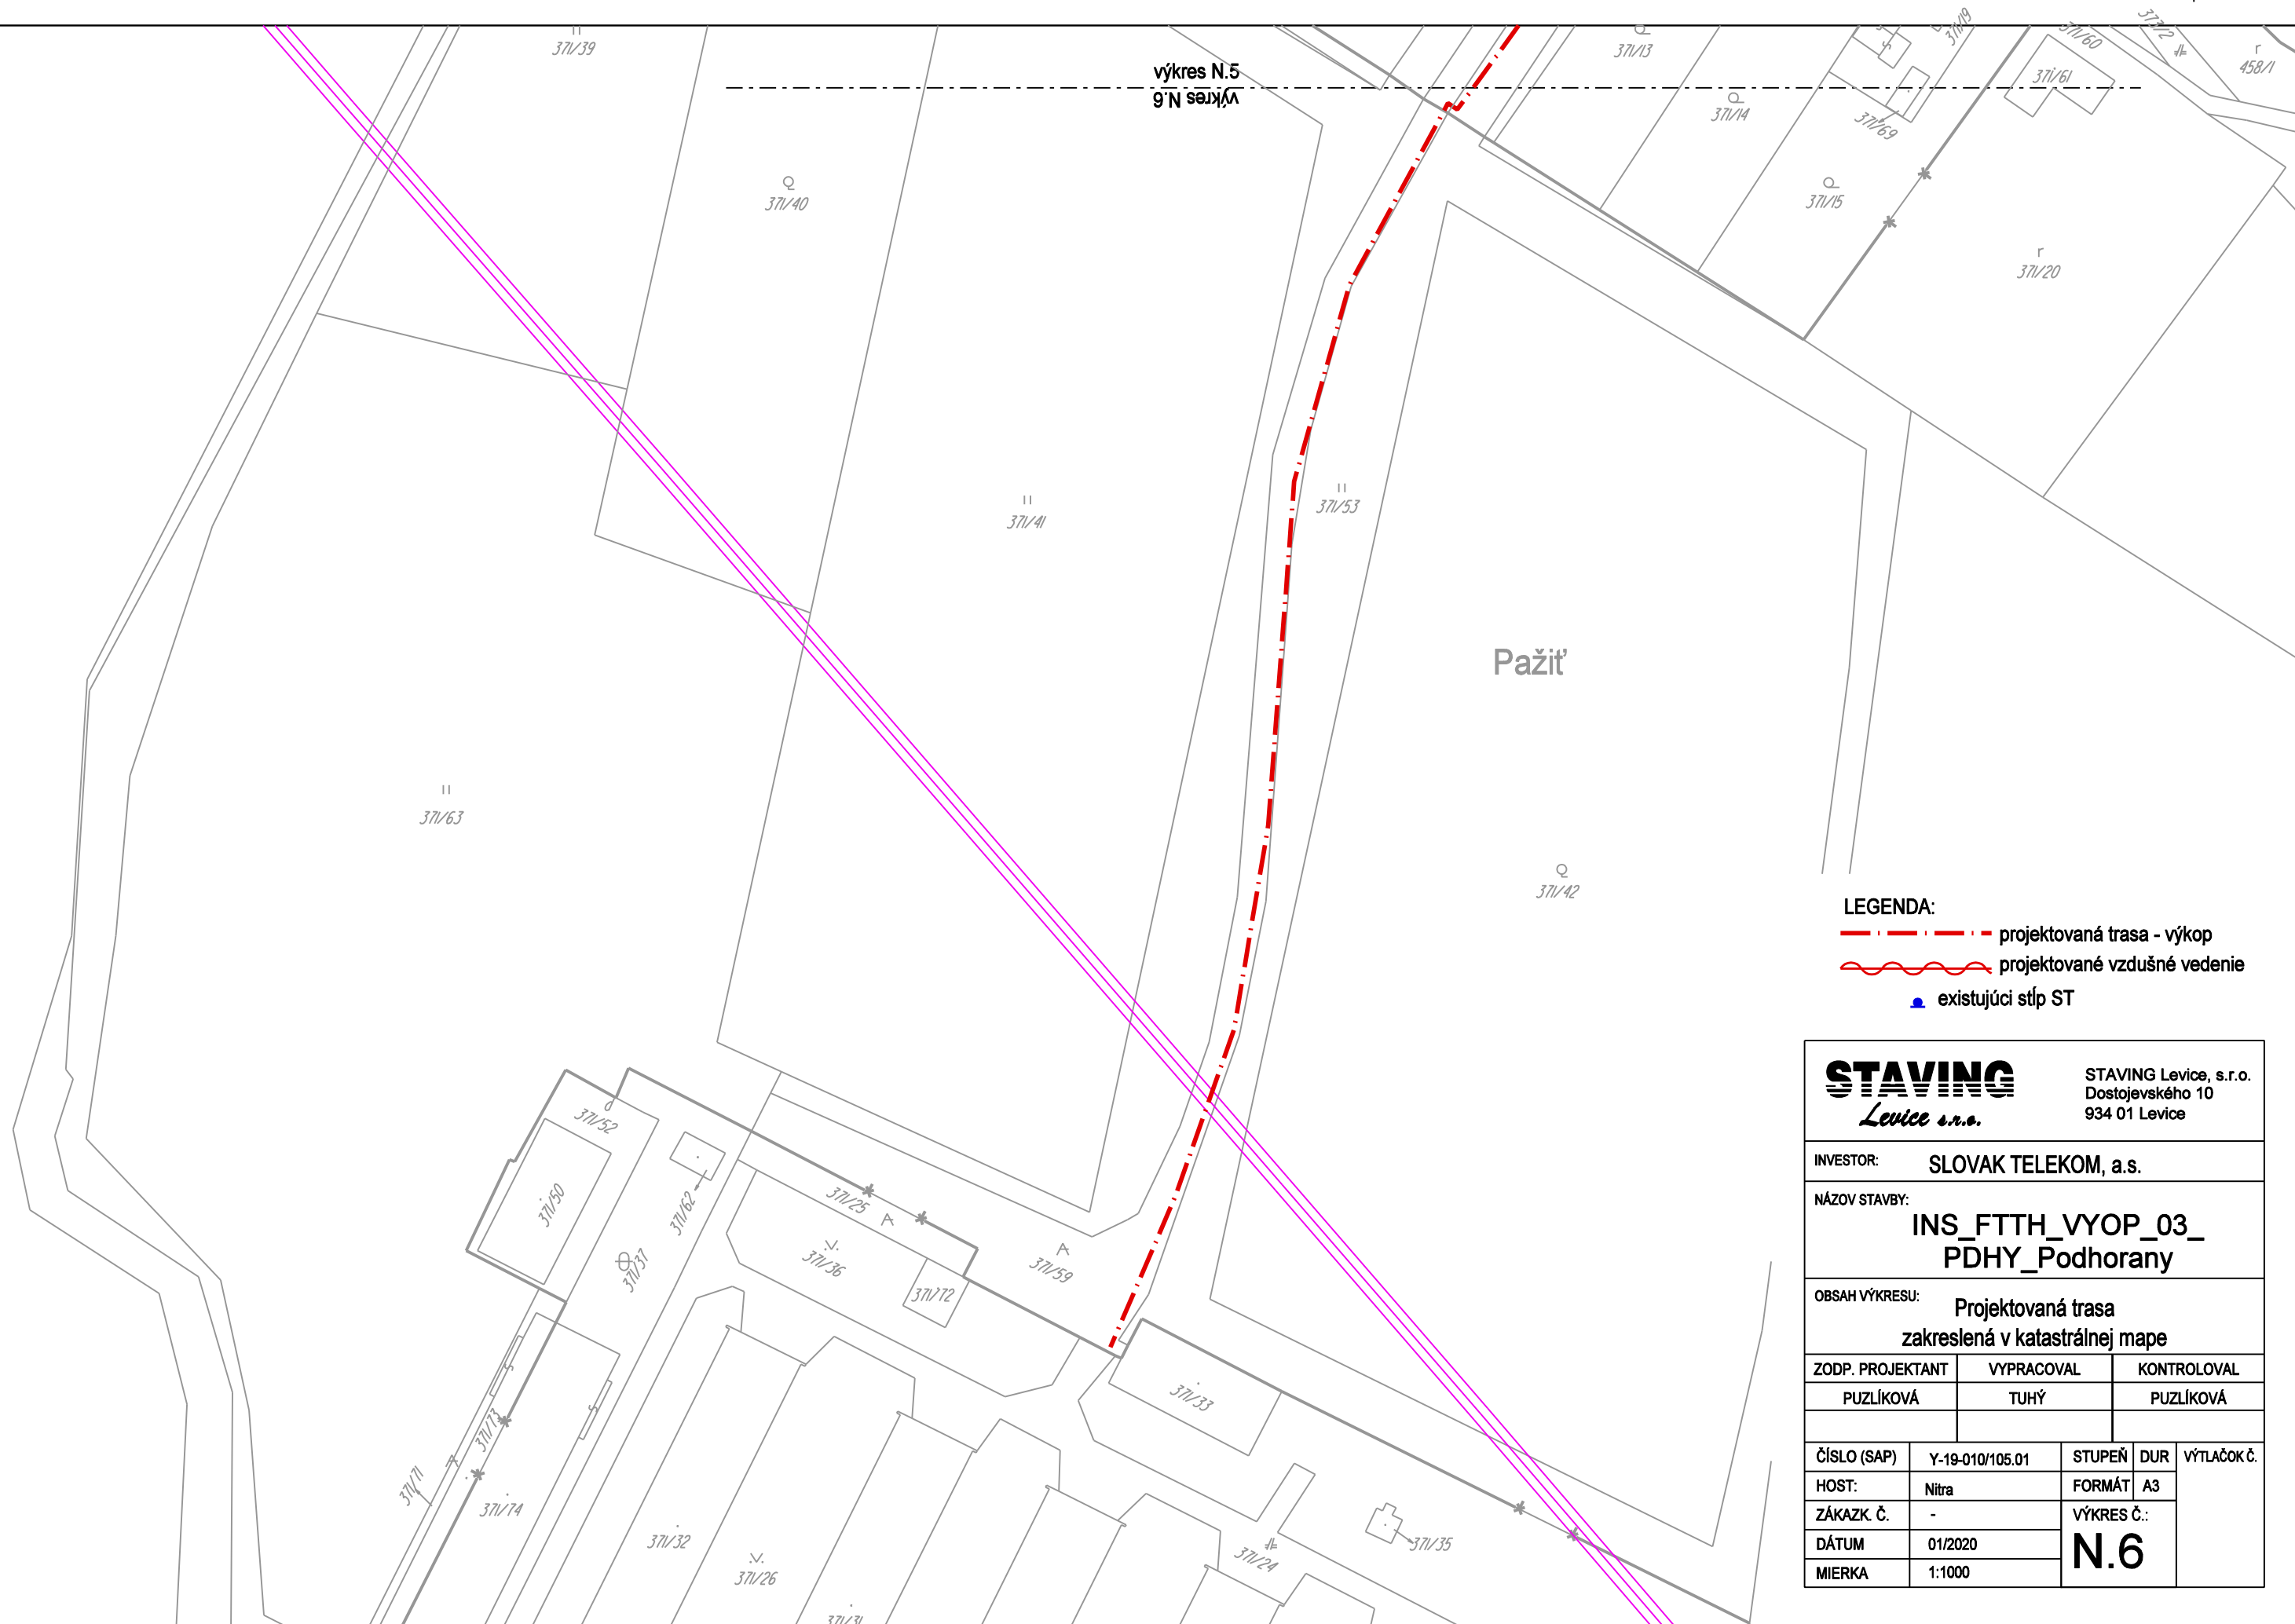

výkres N.5  
g'N sešaja

- LEGENDA:**
- · - · - projektovaná trasa - výkop
  - ~~~~~ projektované vzdušné vedenie
  - existujúci stĺp ST

<b>STAVING</b> <i>Levice s.r.o.</i>		STAVING Levice, s.r.o. Dostojevského 10 934 01 Levice	
INVESTOR:		SLOVAK TELEKOM, a.s.	
NÁZOV STAVBY:		<b>INS_FTTH_VYOP_03_ PDHY_Podhorany</b>	
OBSAH VÝKRESU:		Projektovaná trasa zakreslená v katastrálnej mape	
ZODP. PROJEKTANT	VYPRACOVAL	KONTROLOVAL	
PUZÍKOVÁ	TUHÝ	PUZÍKOVÁ	
ČÍSLO (SAP)	Y-19-010/105.01	STUPEŇ	DUR
HOST:	Nitra	FORMÁT	A3
ZÁKAZK. Č.	-	VÝKRES Č.:	
DÁTUM	01/2020	<b>N.6</b>	
MIERKA	1:1000		

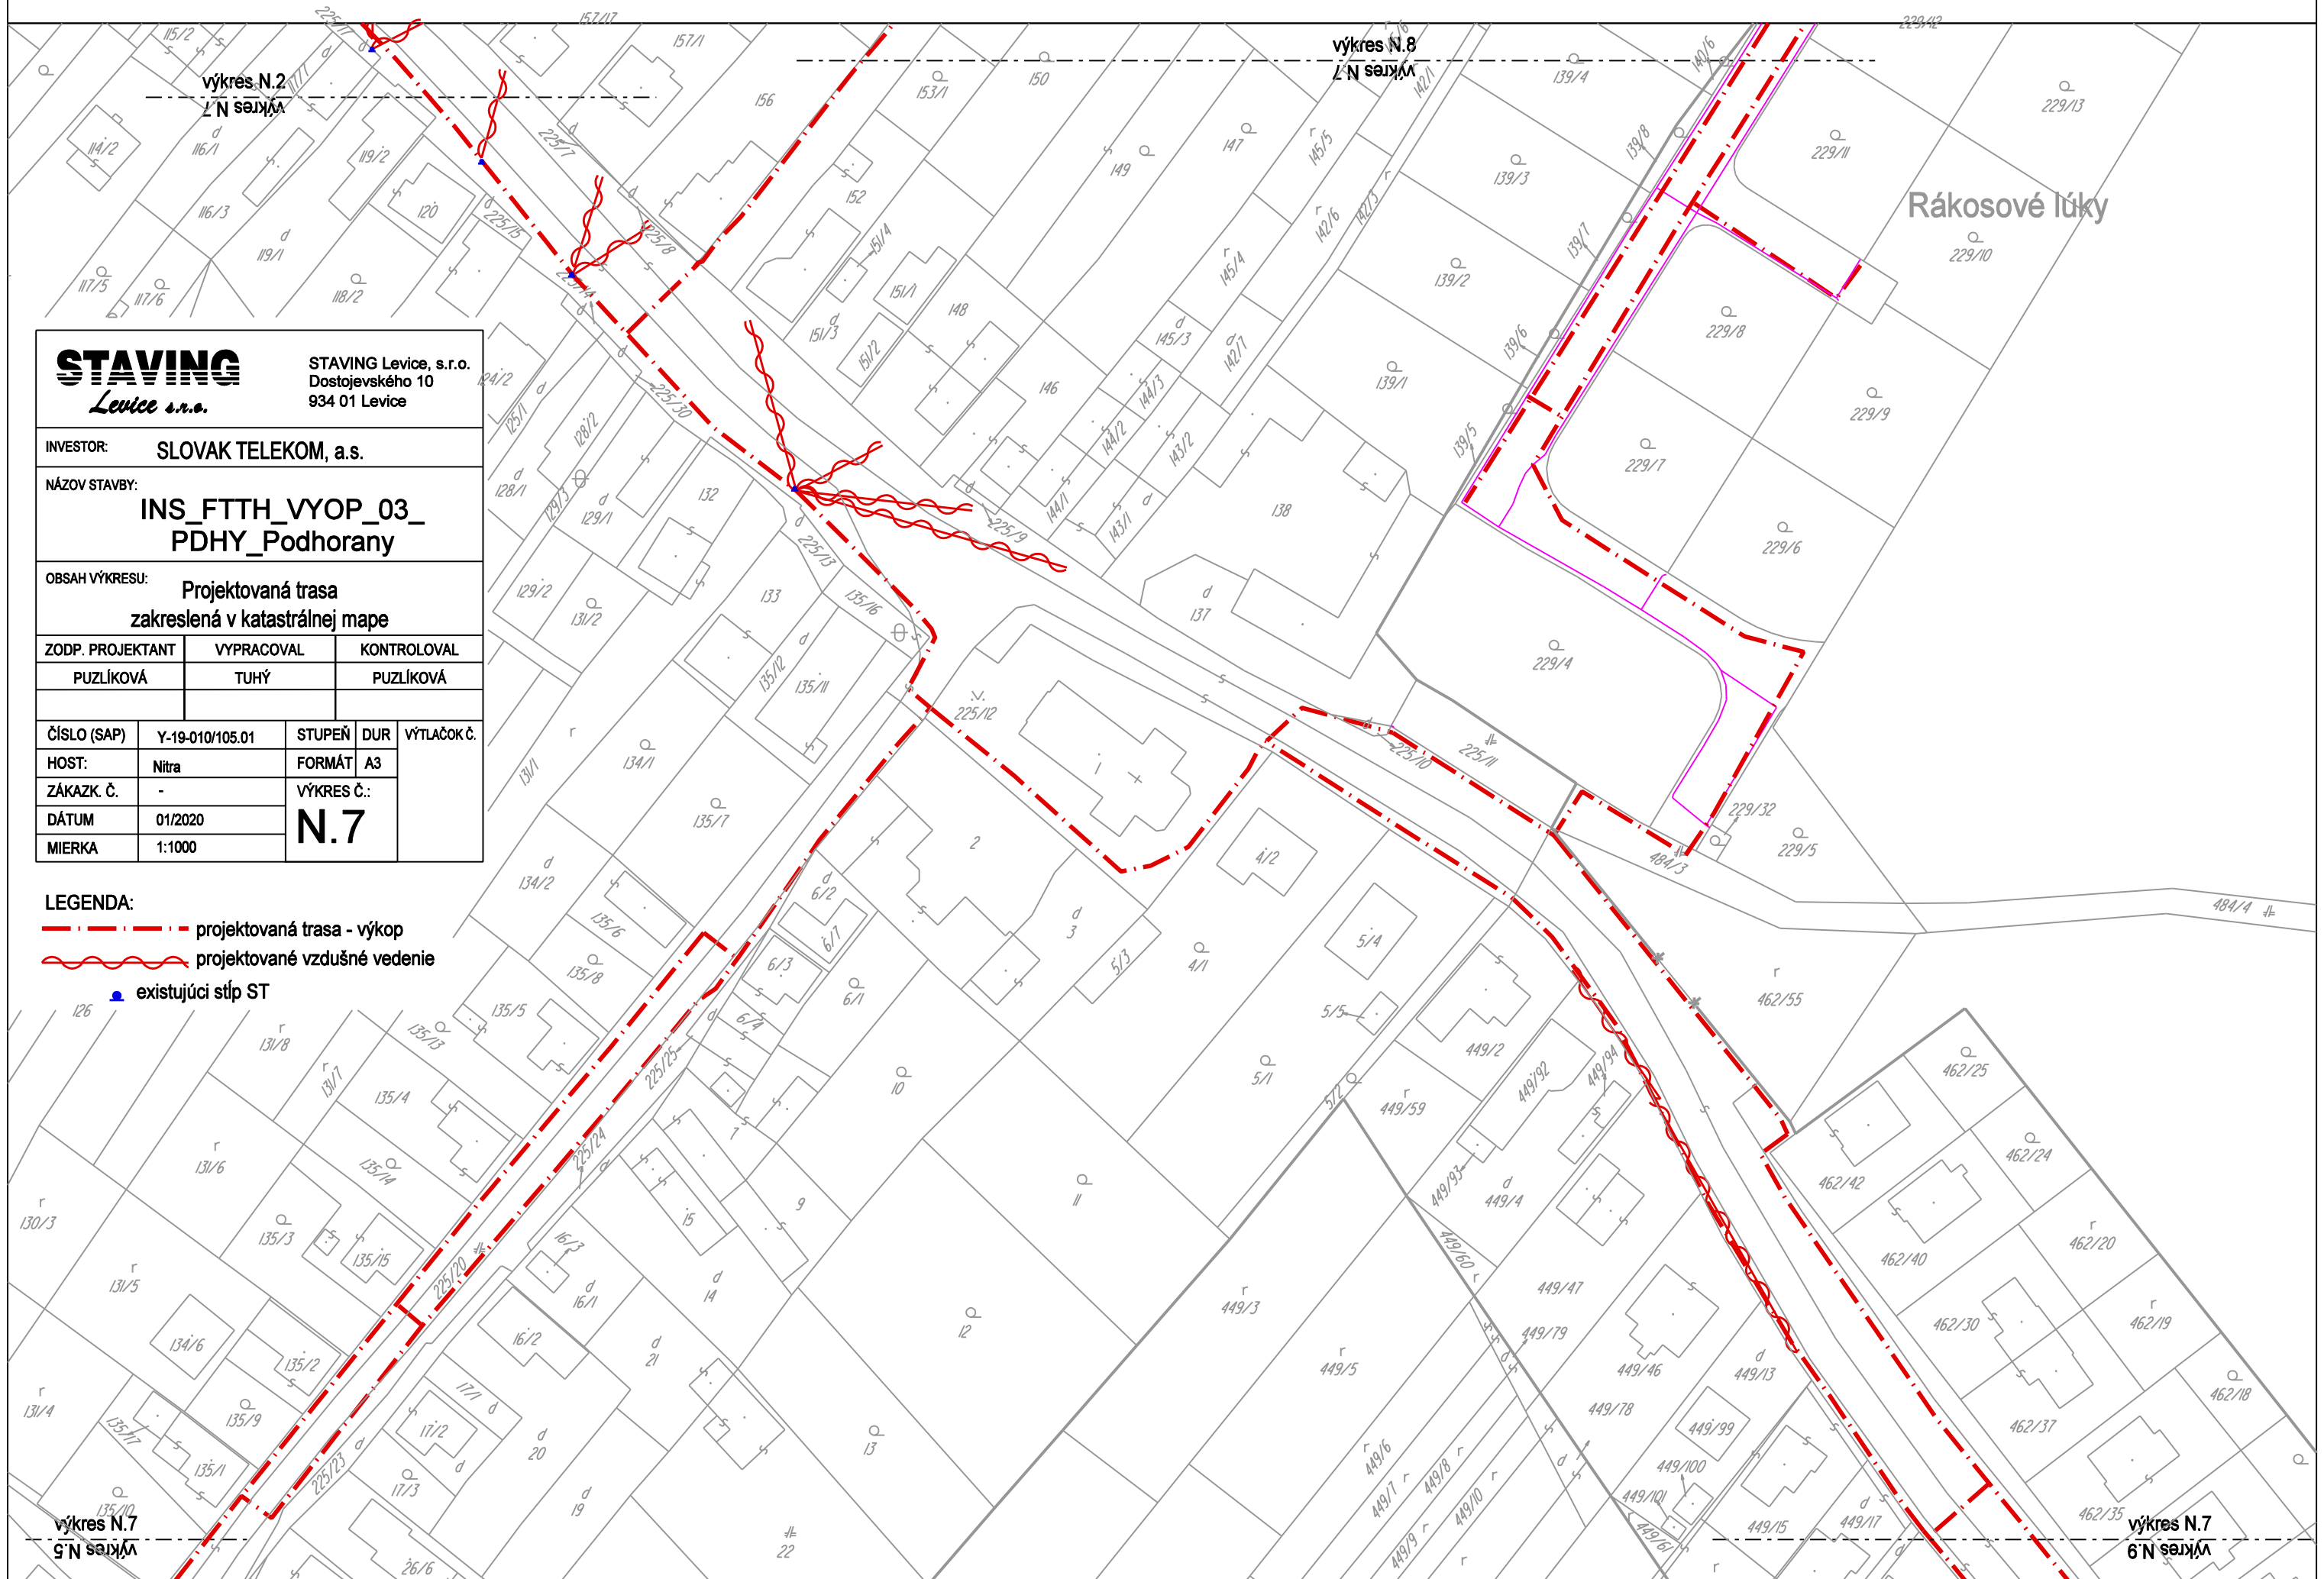

**STAVING**  
Levice s.r.o.

STAVING Levice, s.r.o.  
Dostojevského 10  
934 01 Levice

INVESTOR: SLOVAK TELEKOM, a.s.

NÁZOV STAVBY:  
**INS\_FTTH\_VYOP\_03\_PDHY\_Podhorany**

OBSAH VÝKRESU:  
Projektovaná trasa  
zakreslená v katastrálnej mape

ZODP. PROJEKTANT	VYPRACOVAL	KONTROLOVAL
PUZLÍKOVÁ	TUHÝ	PUZLÍKOVÁ


ČÍSLO (SAP)	Y-19-010/105.01	STUPEŇ	DUR	VÝTLAČOK Č.
HOST:	Nitra	FORMÁT	A3	
ZÁKAZK. Č.	-	VÝKRES Č.:	<b>N.7</b>	
DÁTUM	01/2020			
MIERKA	1:1000			

- LEGENDA:**
- - - projektovaná trasa - výkop
  - ~~~~~ projektované vzdušné vedenie
  - existujúci stĺp ST

výkres N.7  
výkres N.5

výkres N.7  
výkres N.6

Rákosové lúky

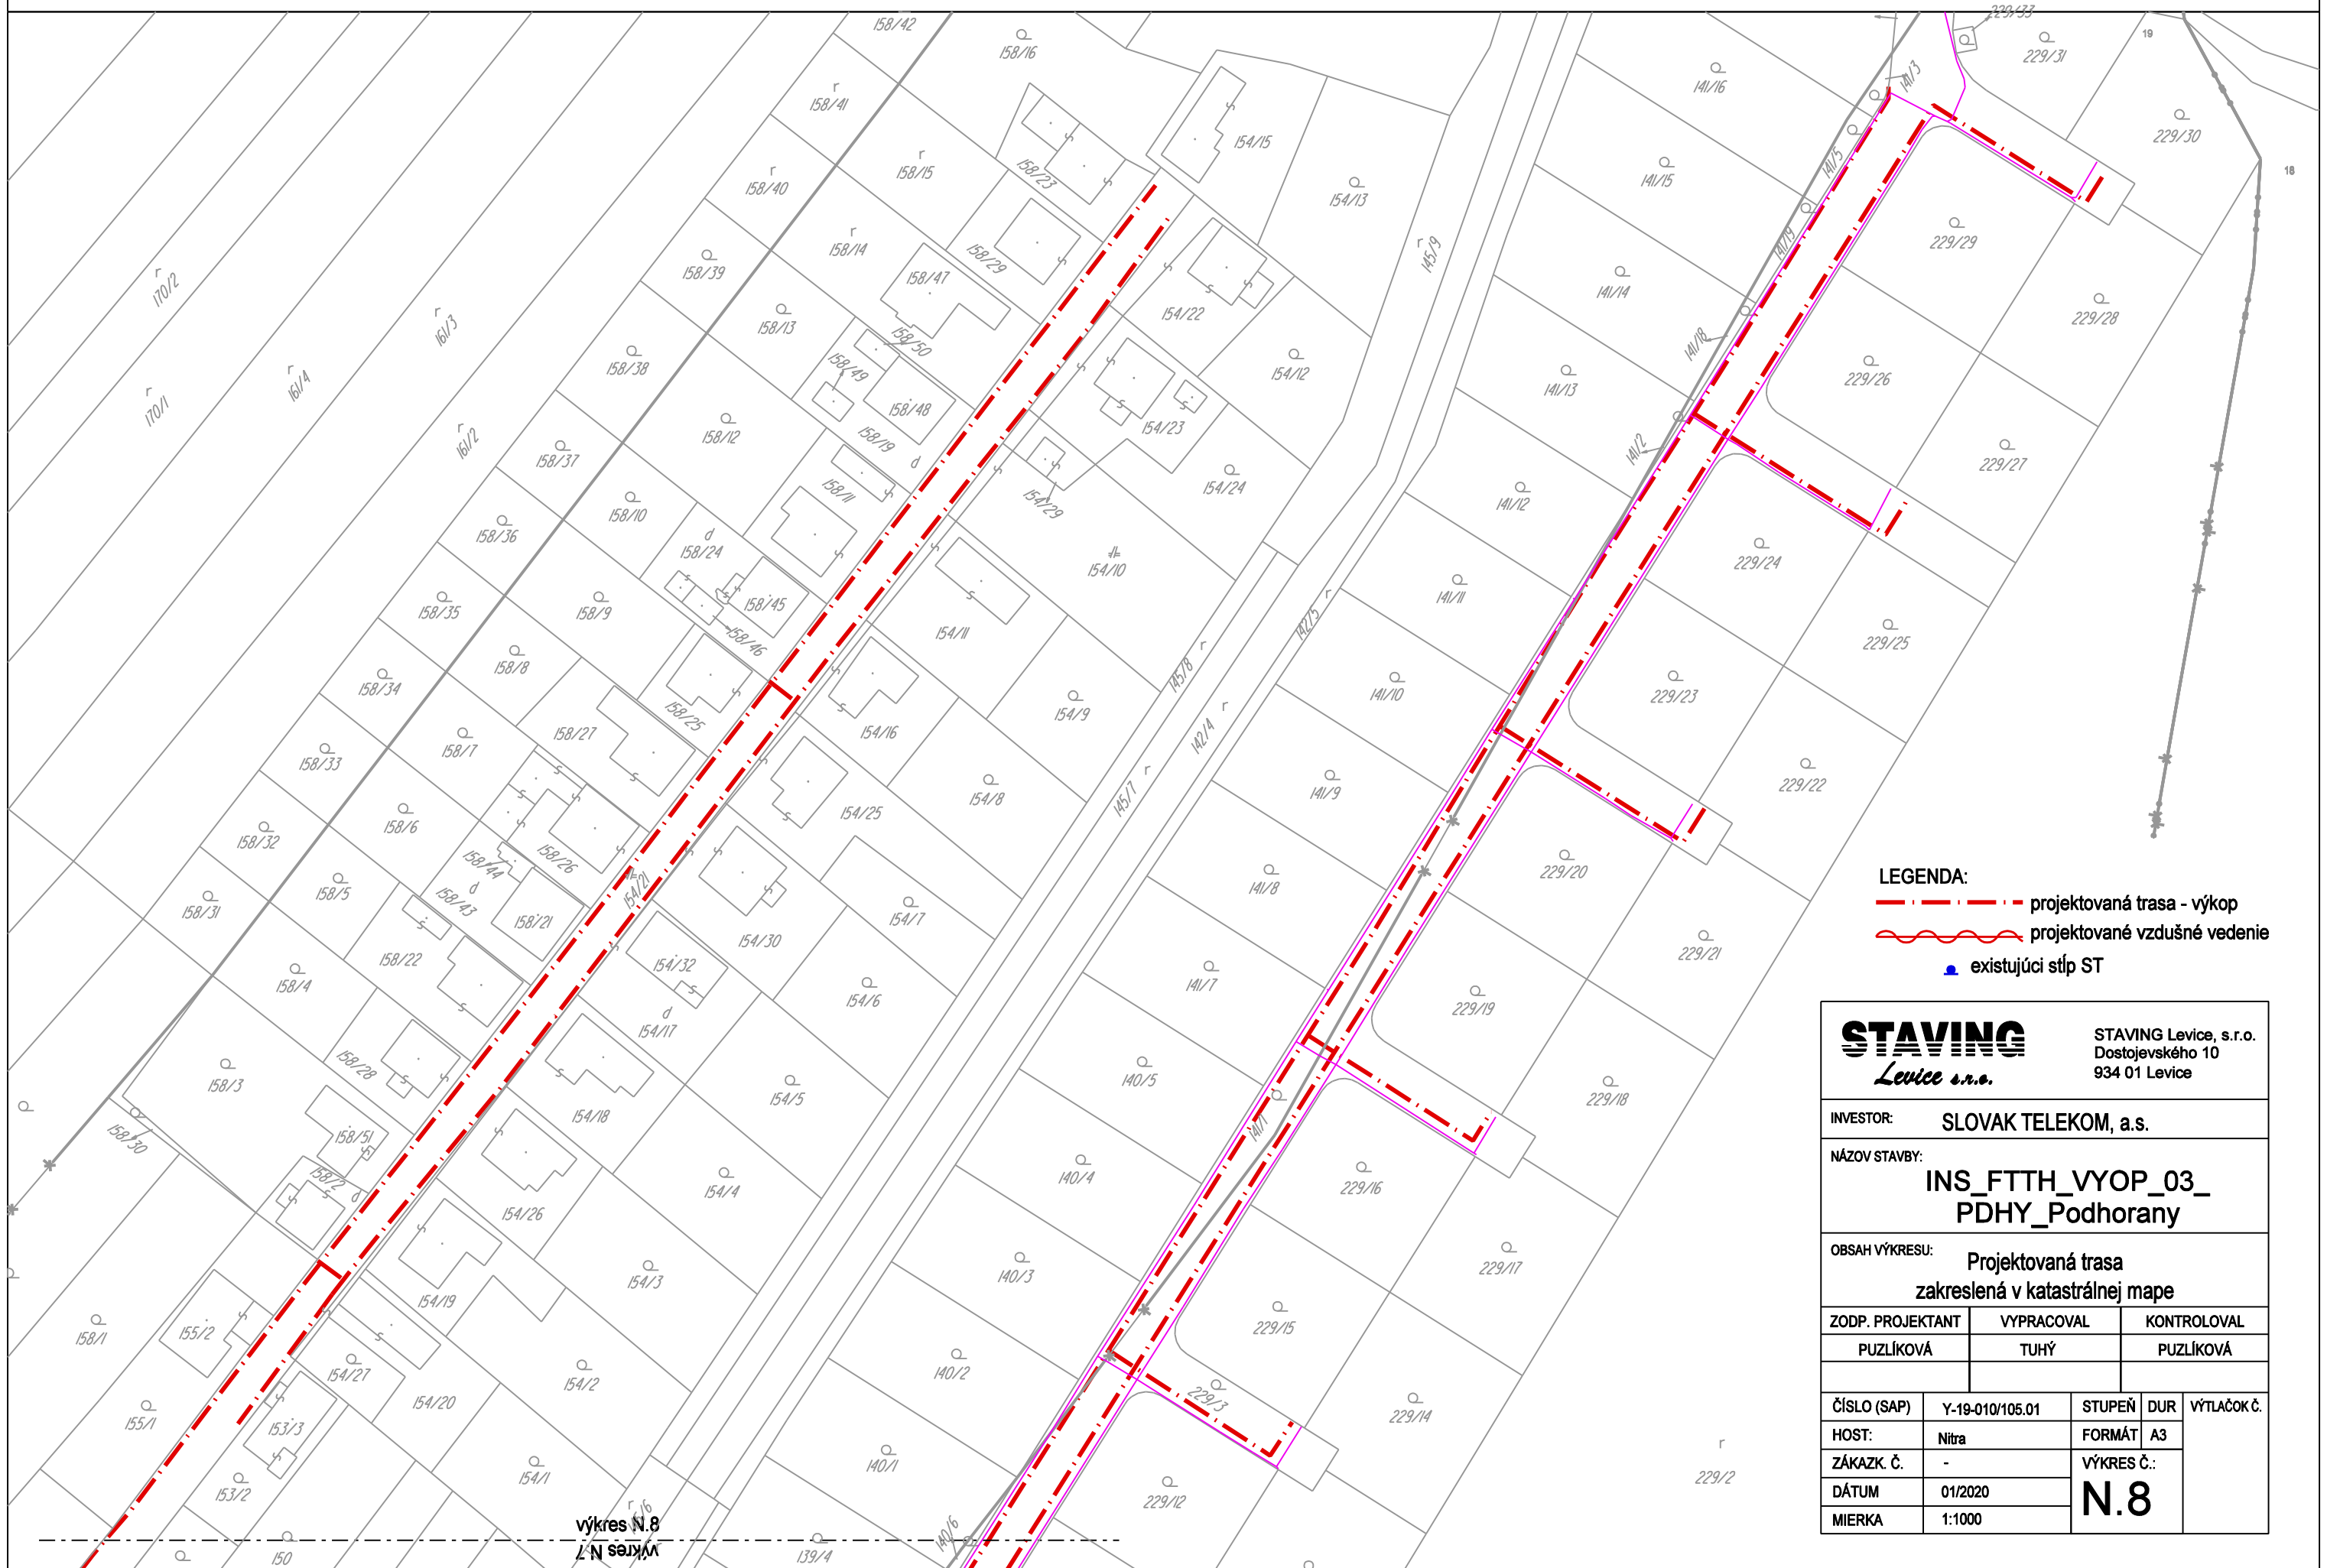


- LEGENDA:**
- - - projektovaná trasa - výkop
  - ~~~~~ projektované vzdušné vedenie
  - existujúci stĺp ST

<b>STAVING</b> <i>Levice s.r.o.</i>		STAVING Levice, s.r.o. Dostojevského 10 934 01 Levice		
INVESTOR:		SLOVAK TELEKOM, a.s.		
NÁZOV STAVBY:		<b>INS_FTTH_VYOP_03_ PDHY_Podhorany</b>		
OBSAH VÝKRESU:		Projektovaná trasa zakreslená v katastrálnej mape		
ZODP. PROJEKTANT	VYPRACOVAL	KONTROLOVAL		
PUZLIKOVÁ	TUHÝ	PUZLIKOVÁ		
ČÍSLO (SAP)	Y-19-010/105.01	STUPEŇ	DUR	VÝTLAČOK Č.
HOST:	Nitra	FORMÁT	A3	
ZÁKAZK. Č.:	-	VÝKRES Č.:		<b>N.8</b>
DÁTUM	01/2020			
MIERKA	1:1000			


výkres N.8  
východná časť



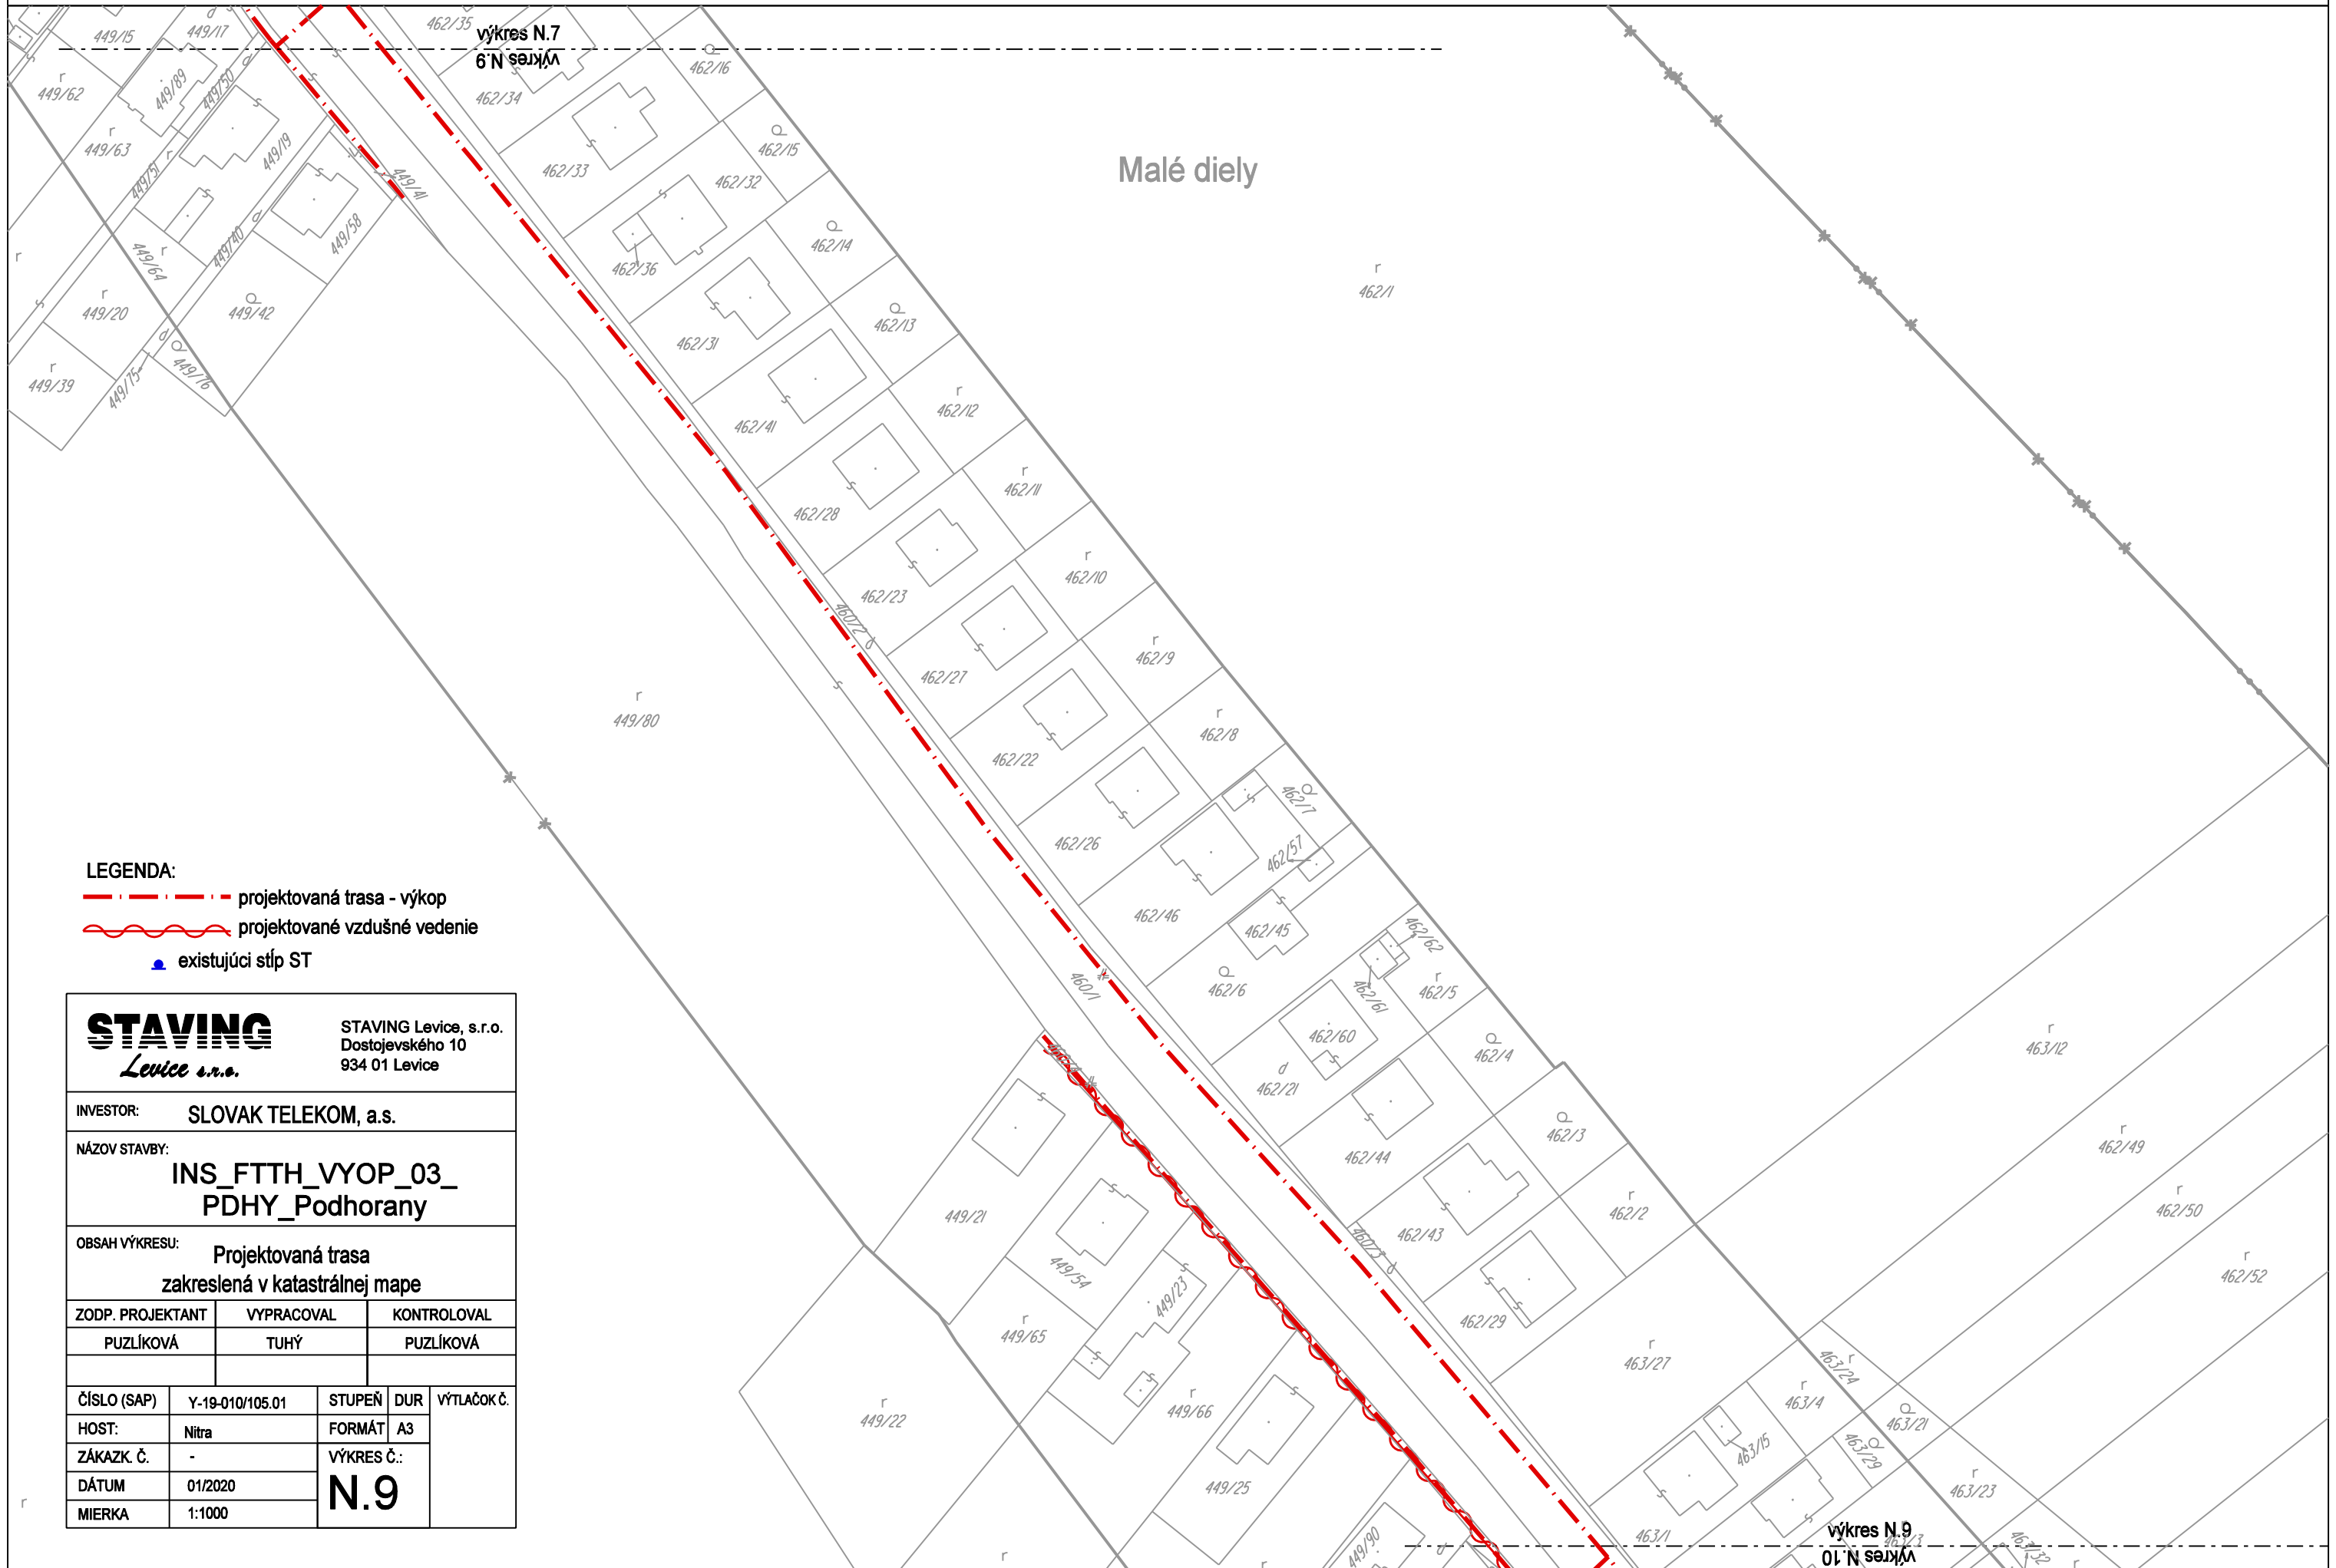

- LEGENDA:**
- projektovaná trasa - výkop
  - projektované vzdušné vedenie
  - existujúci stĺp ST

<b>STAVING</b> Levice s.r.o.		STAVING Levice, s.r.o. Dostojevského 10 934 01 Levice	
INVESTOR: SLOVAK TELEKOM, a.s.			
NÁZOV STAVBY: <b>INS_FTTH_VYOP_03_ PDHY_Podhorany</b>			
OBSAH VÝKRESU: Projektovaná trasa zakreslená v katastrálnej mape			
ZODP. PROJEKTANT	VYPRACOVAL	KONTROLOVAL	
PUZLÍKOVÁ	TUHÝ	PUZLÍKOVÁ	
ČÍSLO (SAP)	Y-19-010/105.01	STUPEŇ	DUR
HOST:	Nitra	FORMÁT	A3
ZÁKAZK. Č.	-	VÝKRES Č.:	
DÁTUM	01/2020	<b>N.9</b>	
MIERKA	1:1000		

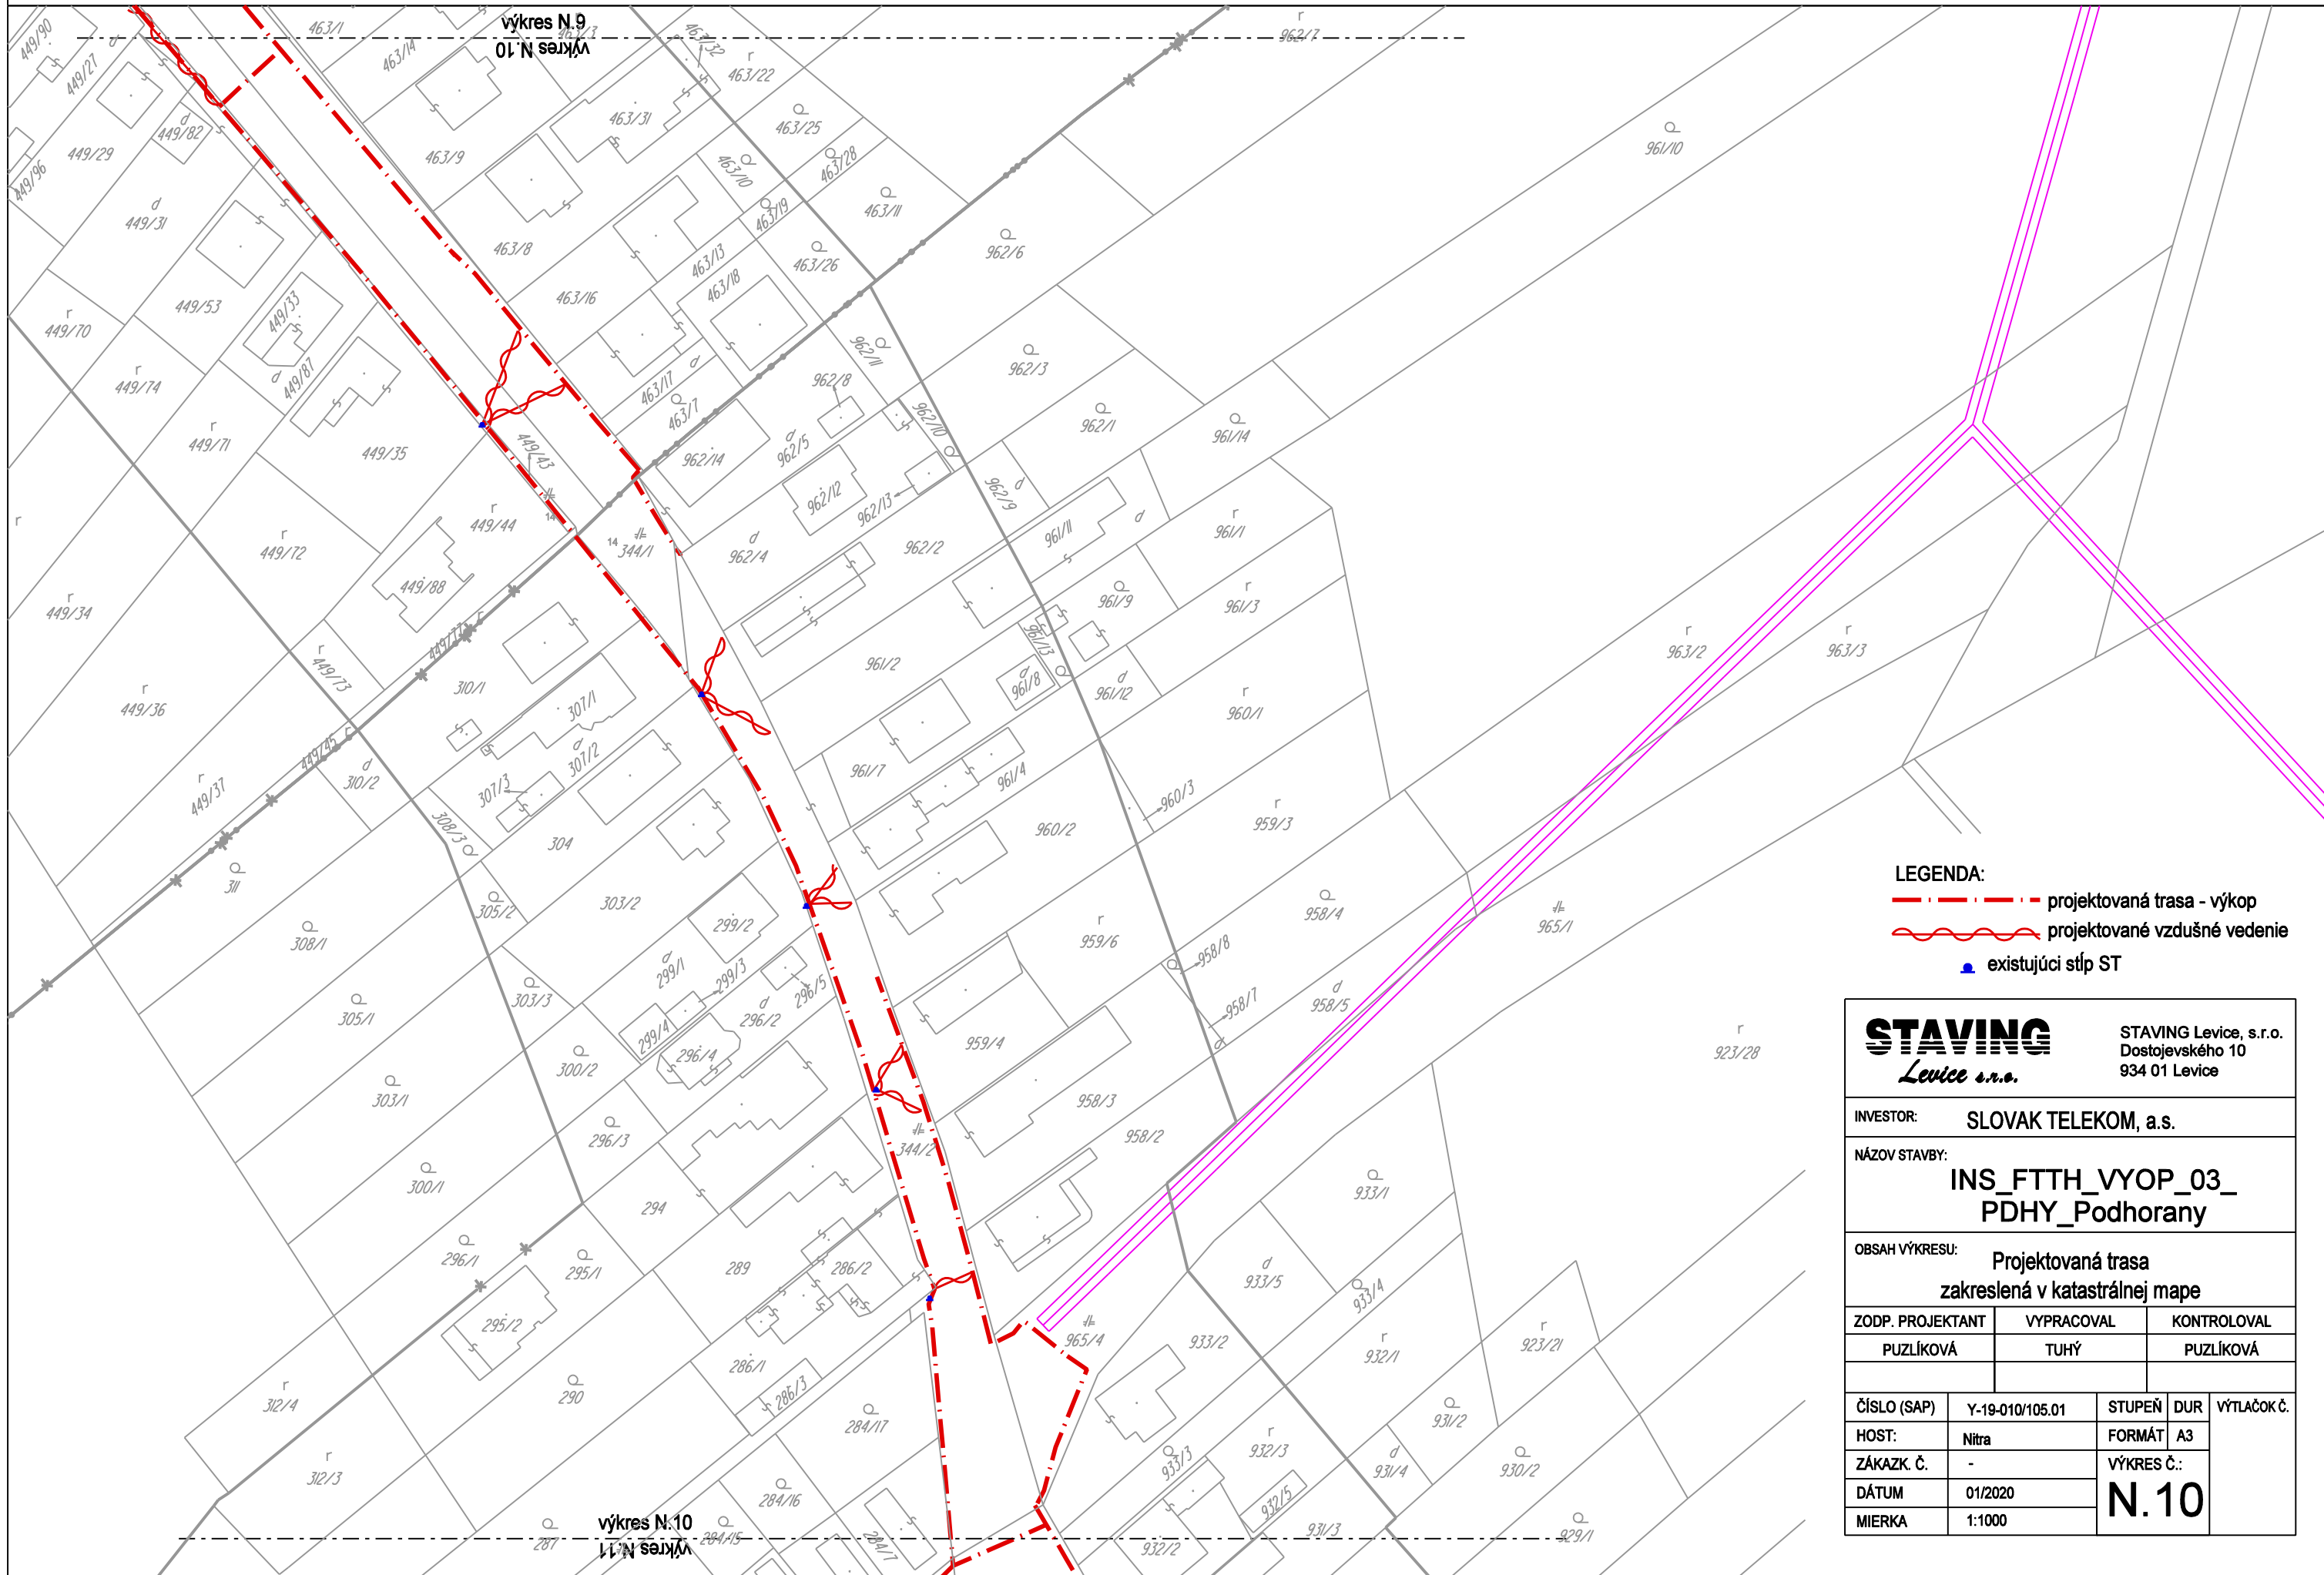

LEGENDA:

- - - projektovaná trasa - výkop
- ~~~~~ projektované vzdušné vedenie
- existujúci stĺp ST

<b>STAVING</b> <i>Levice s.r.o.</i>		STAVING Levice, s.r.o. Dostojevského 10 934 01 Levice		
INVESTOR:		SLOVAK TELEKOM, a.s.		
NÁZOV STAVBY:		<b>INS_FTTH_VYOP_03_ PDHY_Podhorany</b>		
OBSAH VÝKRESU:		Projektovaná trasa zakreslená v katastrálnej mape		
ZODP. PROJEKTANT	VYPRACOVAL	KONTROLOVAL		
PUZLÍKOVÁ	TUHÝ	PUZLÍKOVÁ		
ČÍSLO (SAP)	Y-19-010/105.01	STUPEŇ	DUR	VÝTLAČOK Č.
HOST:	Nitra	FORMÁT	A3	
ZÁKAZK. Č.	-	VÝKRES Č.:		
DÁTUM	01/2020	<b>N.10</b>		
MIERKA	1:1000			

**STAVING**  
Levice s.r.o.

STAVING Levice, s.r.o.  
Dostojevského 10  
934 01 Levice

INVESTOR: SLOVAK TELEKOM, a.s.




NÁZOV STAVBY:  
**INS\_FTTH\_VYOP\_03\_  
PDHY\_Podhorany**


OBSAH VÝKRESU:  
Projektovaná trasa  
zakreslená v katastrálnej mape

ZODP. PROJEKTANT	VYPRACOVAL	KONTROLOVAL
PUZLIKOVÁ	TUHÝ	PUZLIKOVÁ


ČÍSLO (SAP)	Y-19-010/105.01	STUPEŇ	DUR	VÝTLAČOK Č.
HOST:	Nitra	FORMÁT	A3	N.11
ZÁKAZK. Č.	-	VÝKRES Č.:		
DÁTUM	01/2020			
MIERKA	1:1000			

**LEGENDA:**

-  projektovaná trasa - výkop
-  projektované vzdušné vedenie
-  existujúci stĺp ST

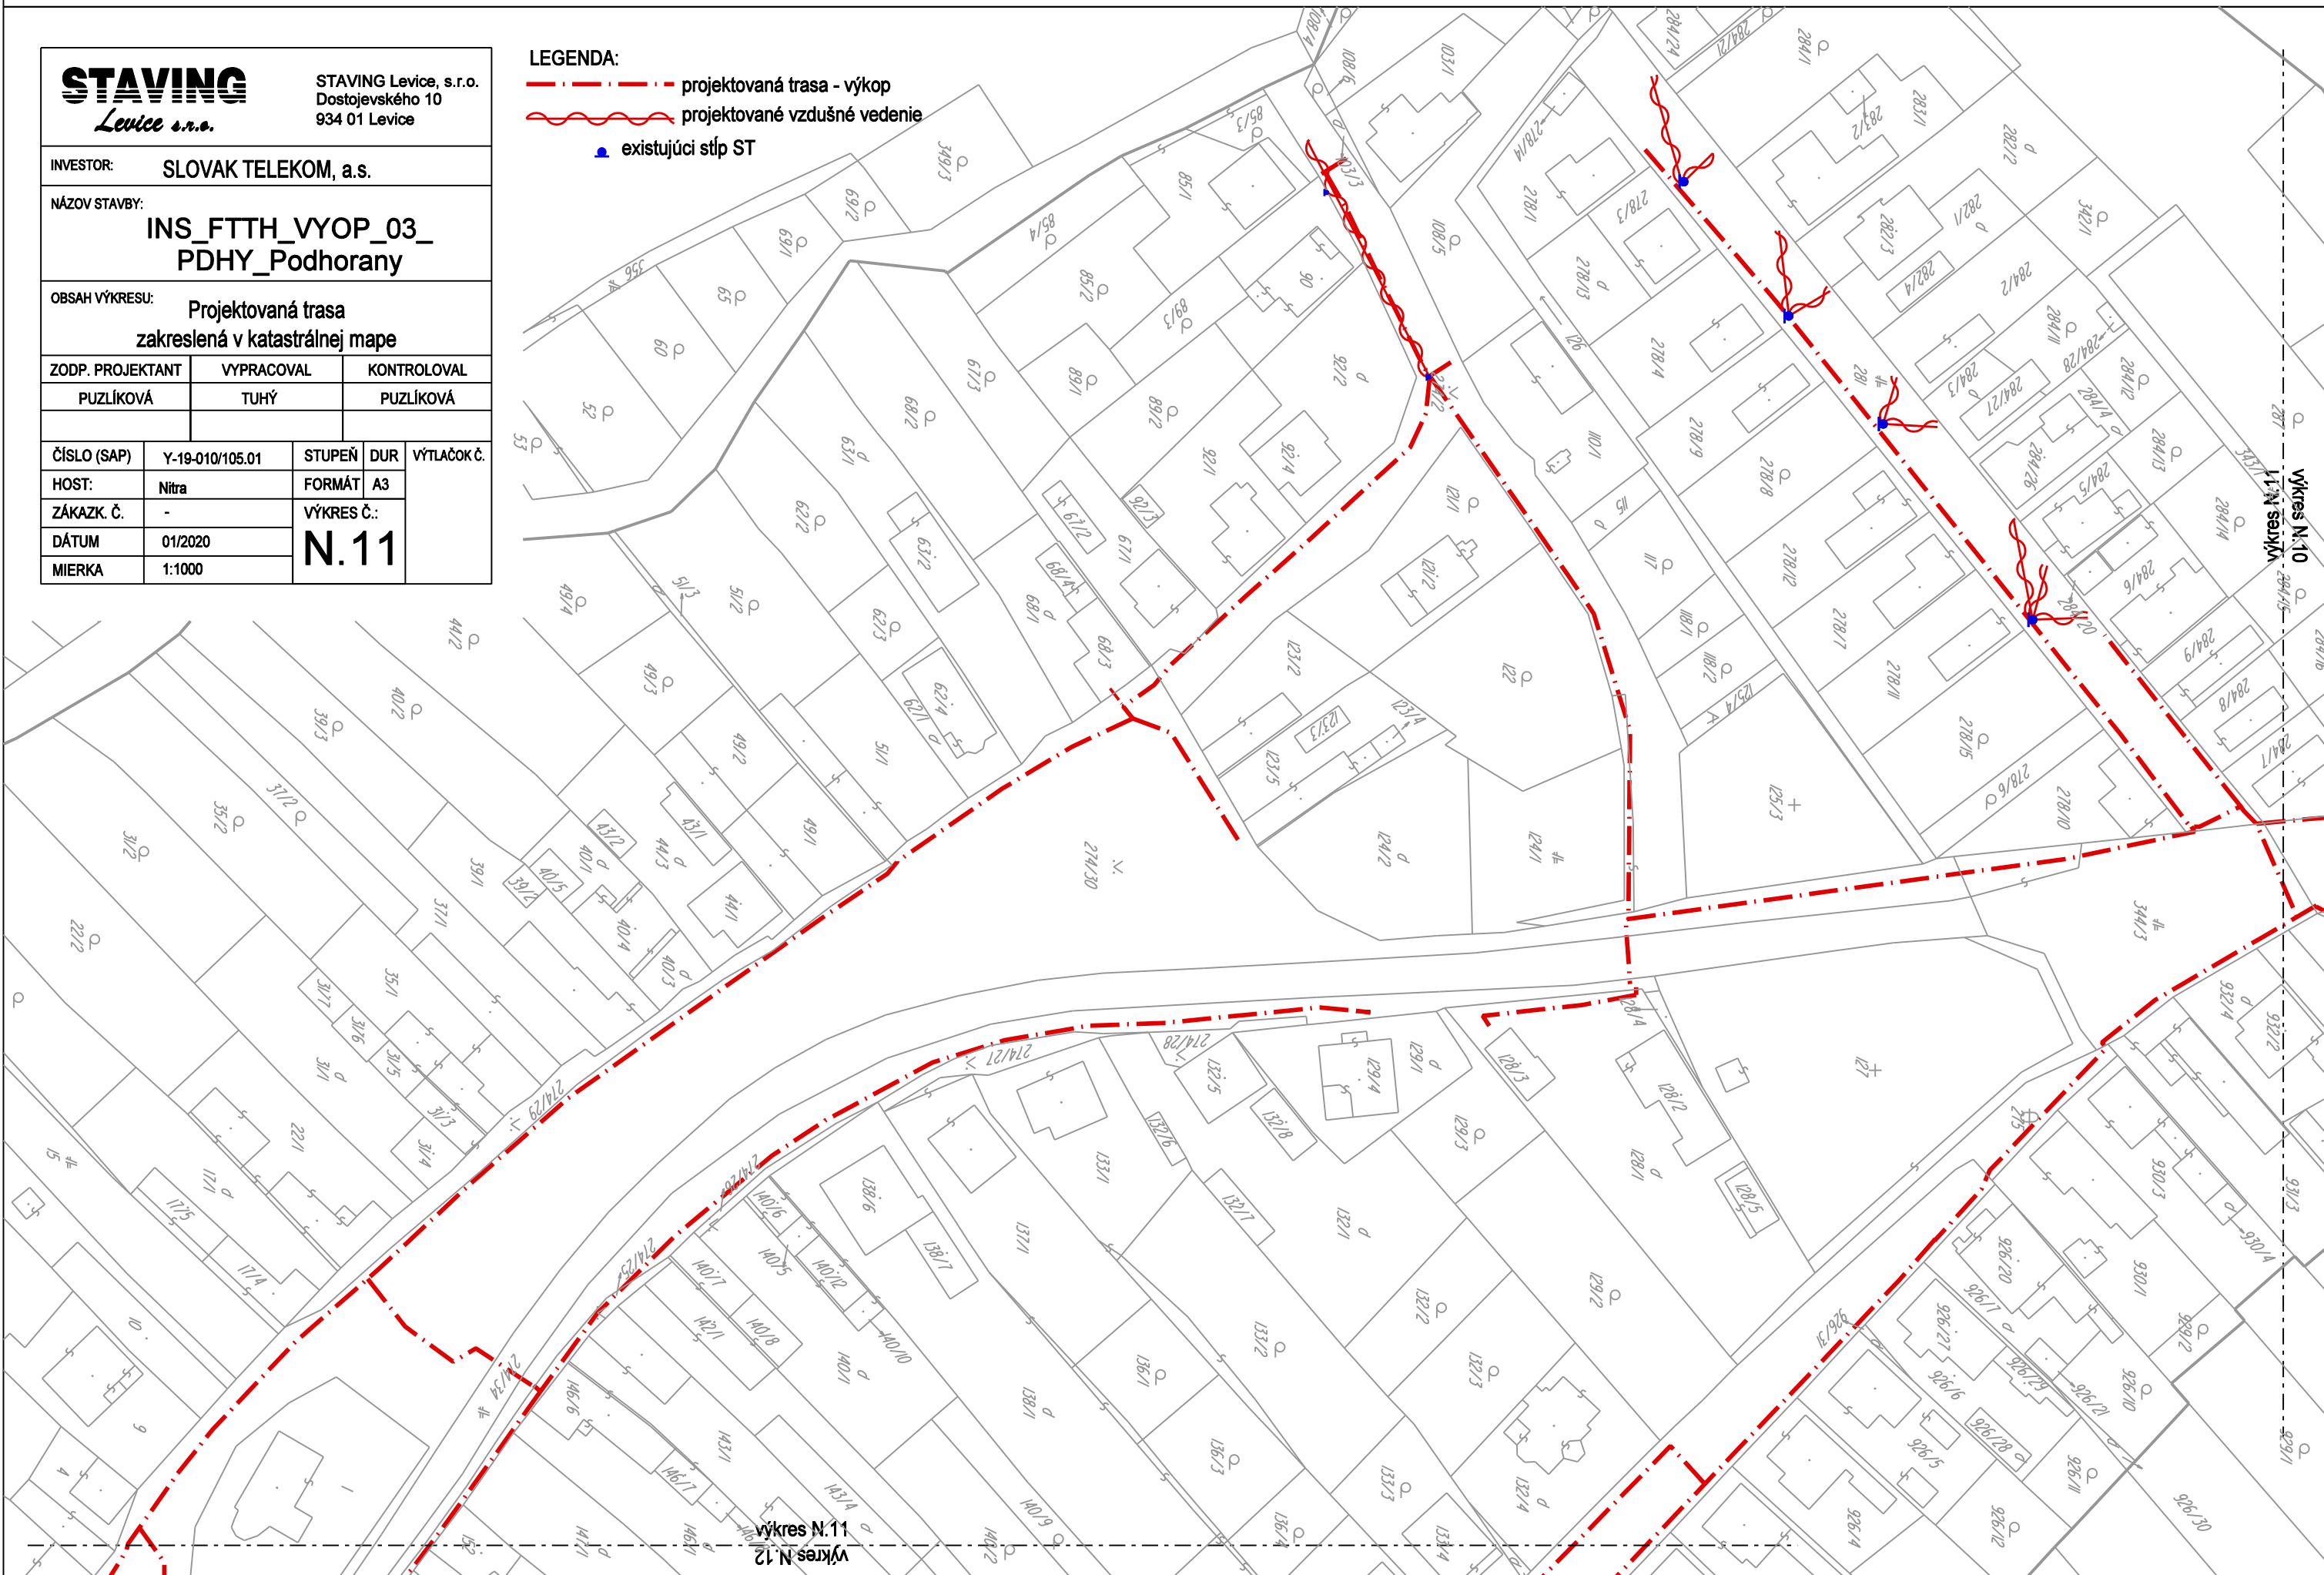


výkres N.11  
výkres N.12

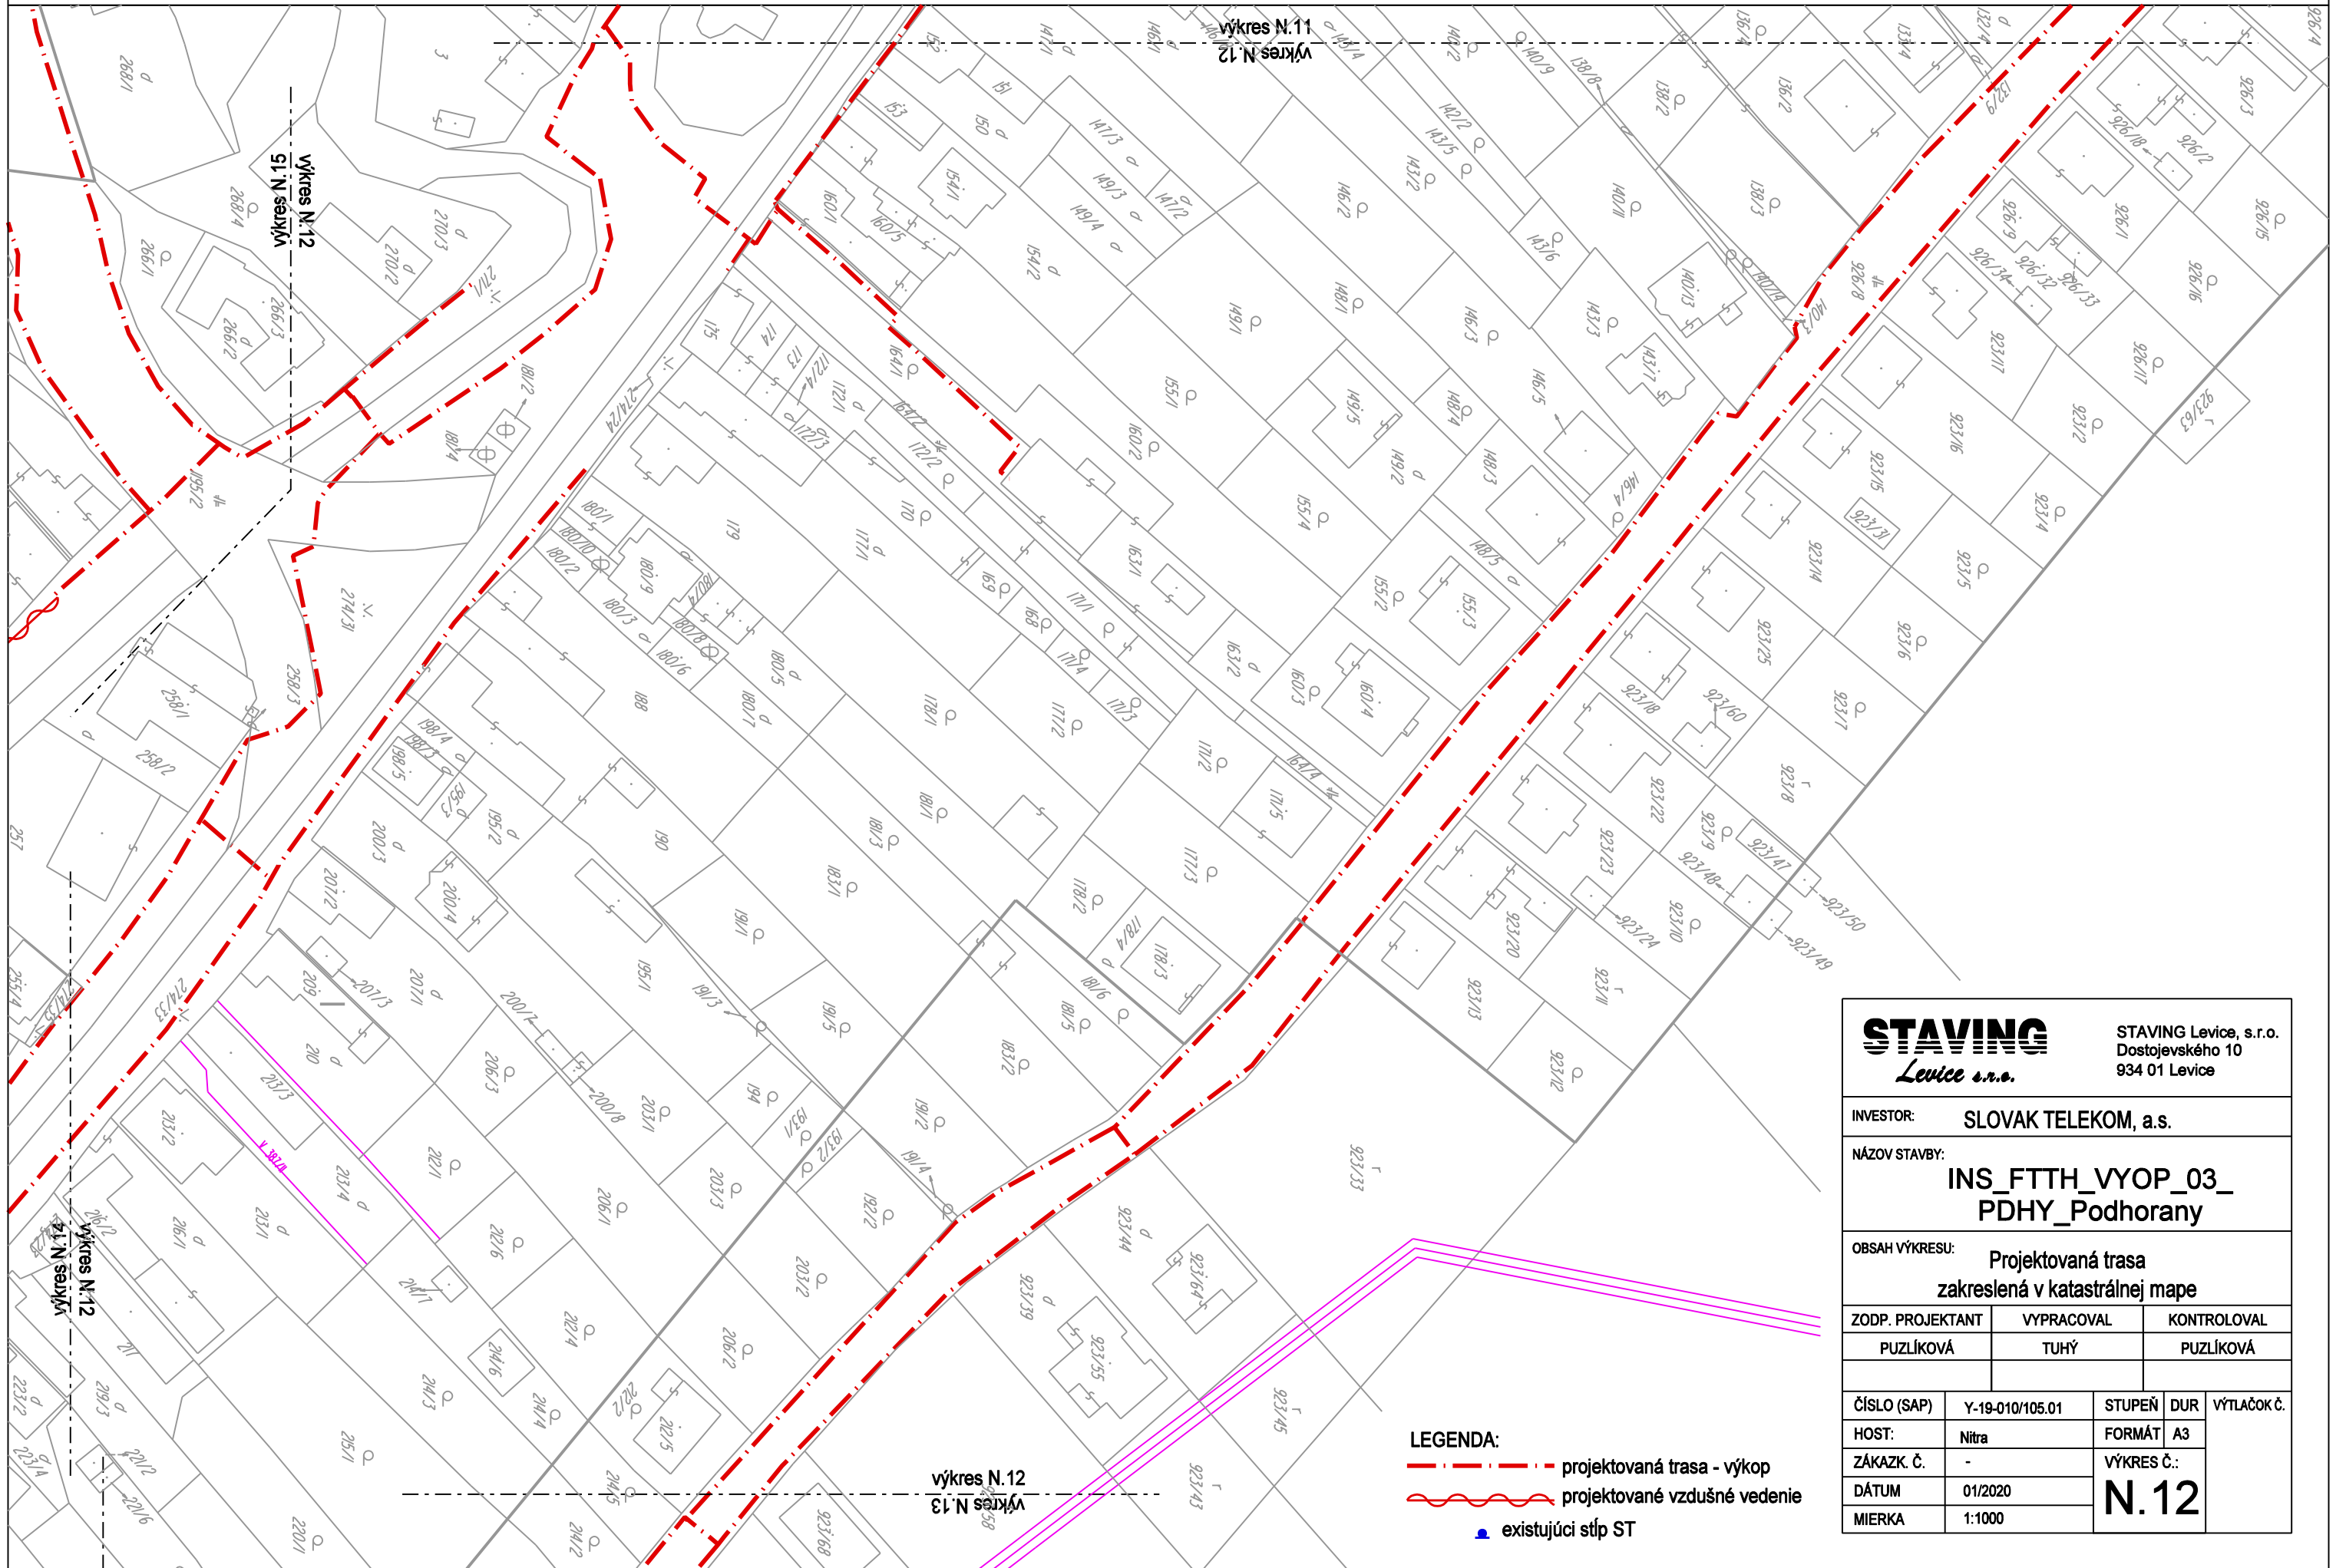


		STAVING Levice, s.r.o. Dostojevského 10 934 01 Levice		
INVESTOR:		SLOVAK TELEKOM, a.s.		
NÁZOV STAVBY:		INS_FTTH_VYOP_03_PDHY_Podhorany		
OBSAH VÝKRESU:		Projektovaná trasa zakreslená v katastrálnej mape		
ZODP. PROJEKTANT	VYPRACOVAL	KONTROLOVAL		
PUZLIKOVÁ	TUHÝ	PUZLIKOVÁ		
ČÍSLO (SAP)	Y-19-010/105.01	STUPEŇ	DUR	VÝTLAČOK Č.
HOST:	Nitra	FORMÁT	A3	
ZÁKAZK. Č.	-	VÝKRES Č.:		N.12
DÁTUM	01/2020			
MIERKA	1:1000			

- LEGENDA:**
- projektovaná trasa - výkop
  - projektované vzdušné vedenie
  - existujúci stĺp ST

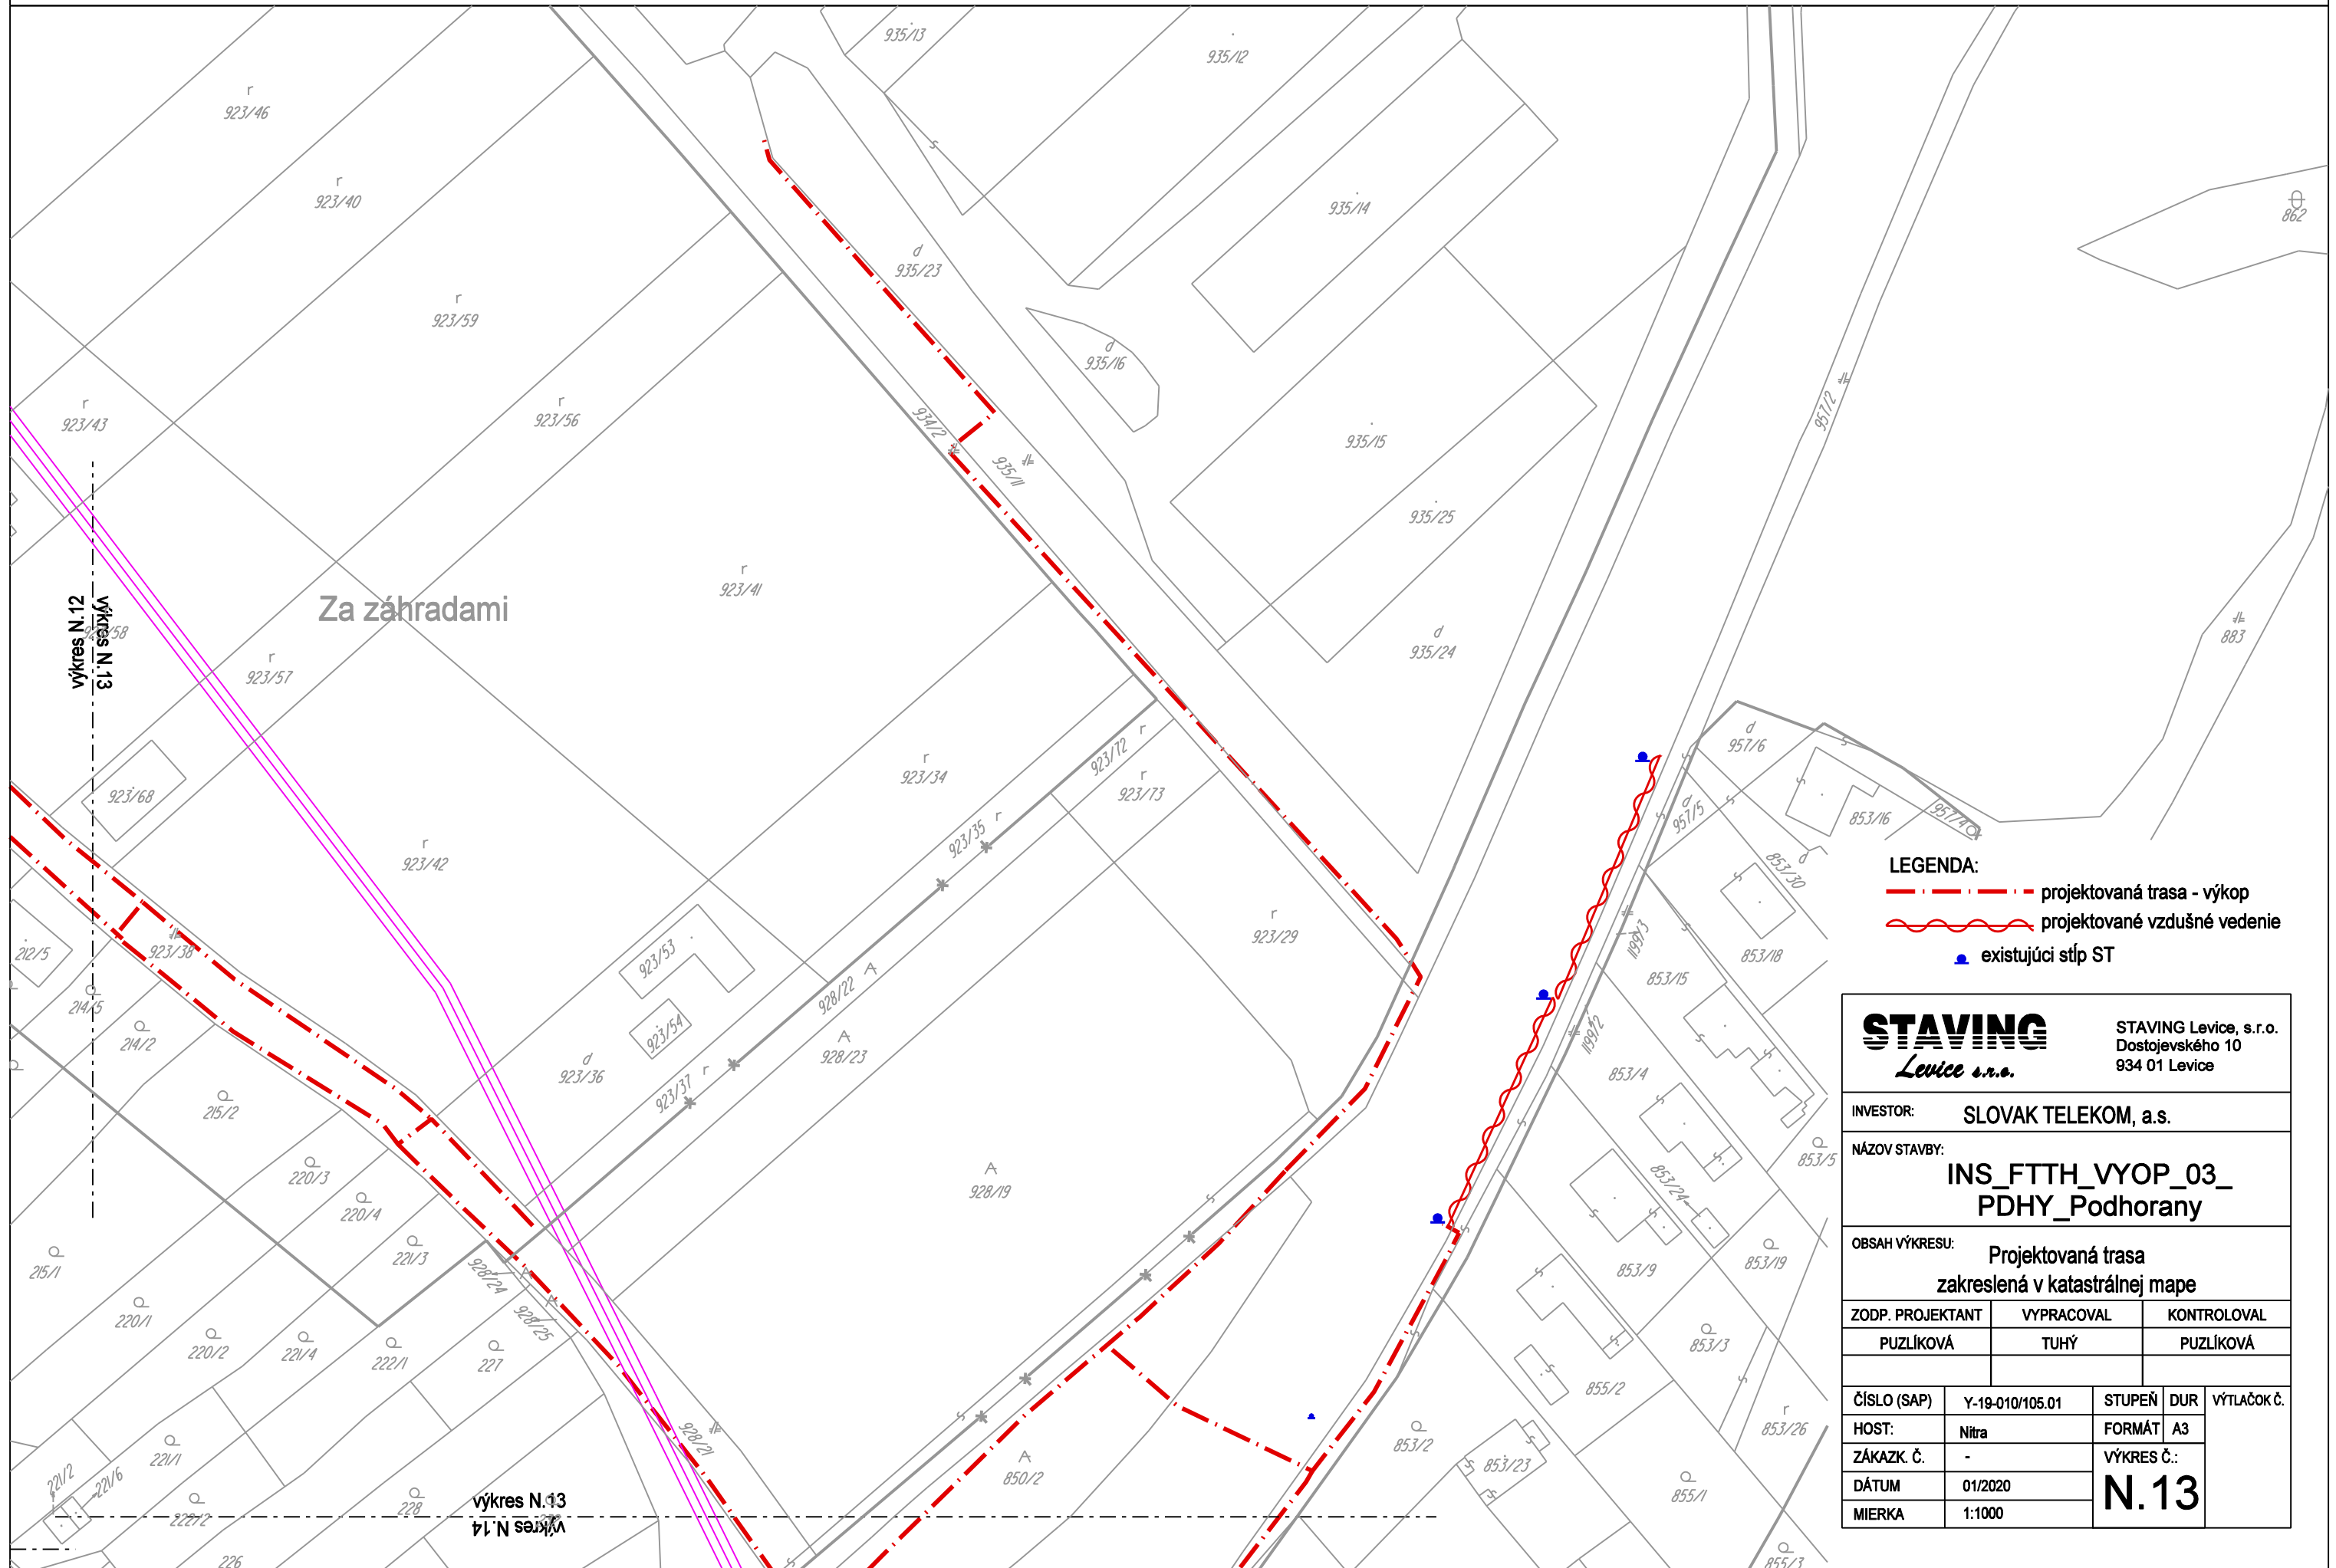

- LEGENDA:**
- - - projektovaná trasa - výkop
  - ~~~~~ projektované vzdušné vedenie
  - existujúci stĺp ST

<b>STAVING</b> <i>Levice s.r.o.</i>		STAVING Levice, s.r.o. Dostojevského 10 934 01 Levice	
INVESTOR:		SLOVAK TELEKOM, a.s.	
NÁZOV STAVBY:		<b>INS_FTTH_VYOP_03_</b> <b>PDHY_Podhorany</b>	
OBSAH VÝKRESU:		Projektovaná trasa zakreslená v katastrálnej mape	
ZODP. PROJEKTANT	VYPRACOVAL	KONTROLOVAL	
PUZLIKOVÁ	TUHÝ	PUZLIKOVÁ	
ČÍSLO (SAP)	Y-19-010/105.01	STUPEŇ	DUR
HOST:	Nitra	FORMÁT	A3
ZÁKAZK. Č.	-	VÝKRES Č.:	
DÁTUM	01/2020	<b>N.13</b>	
MIERKA	1:1000		

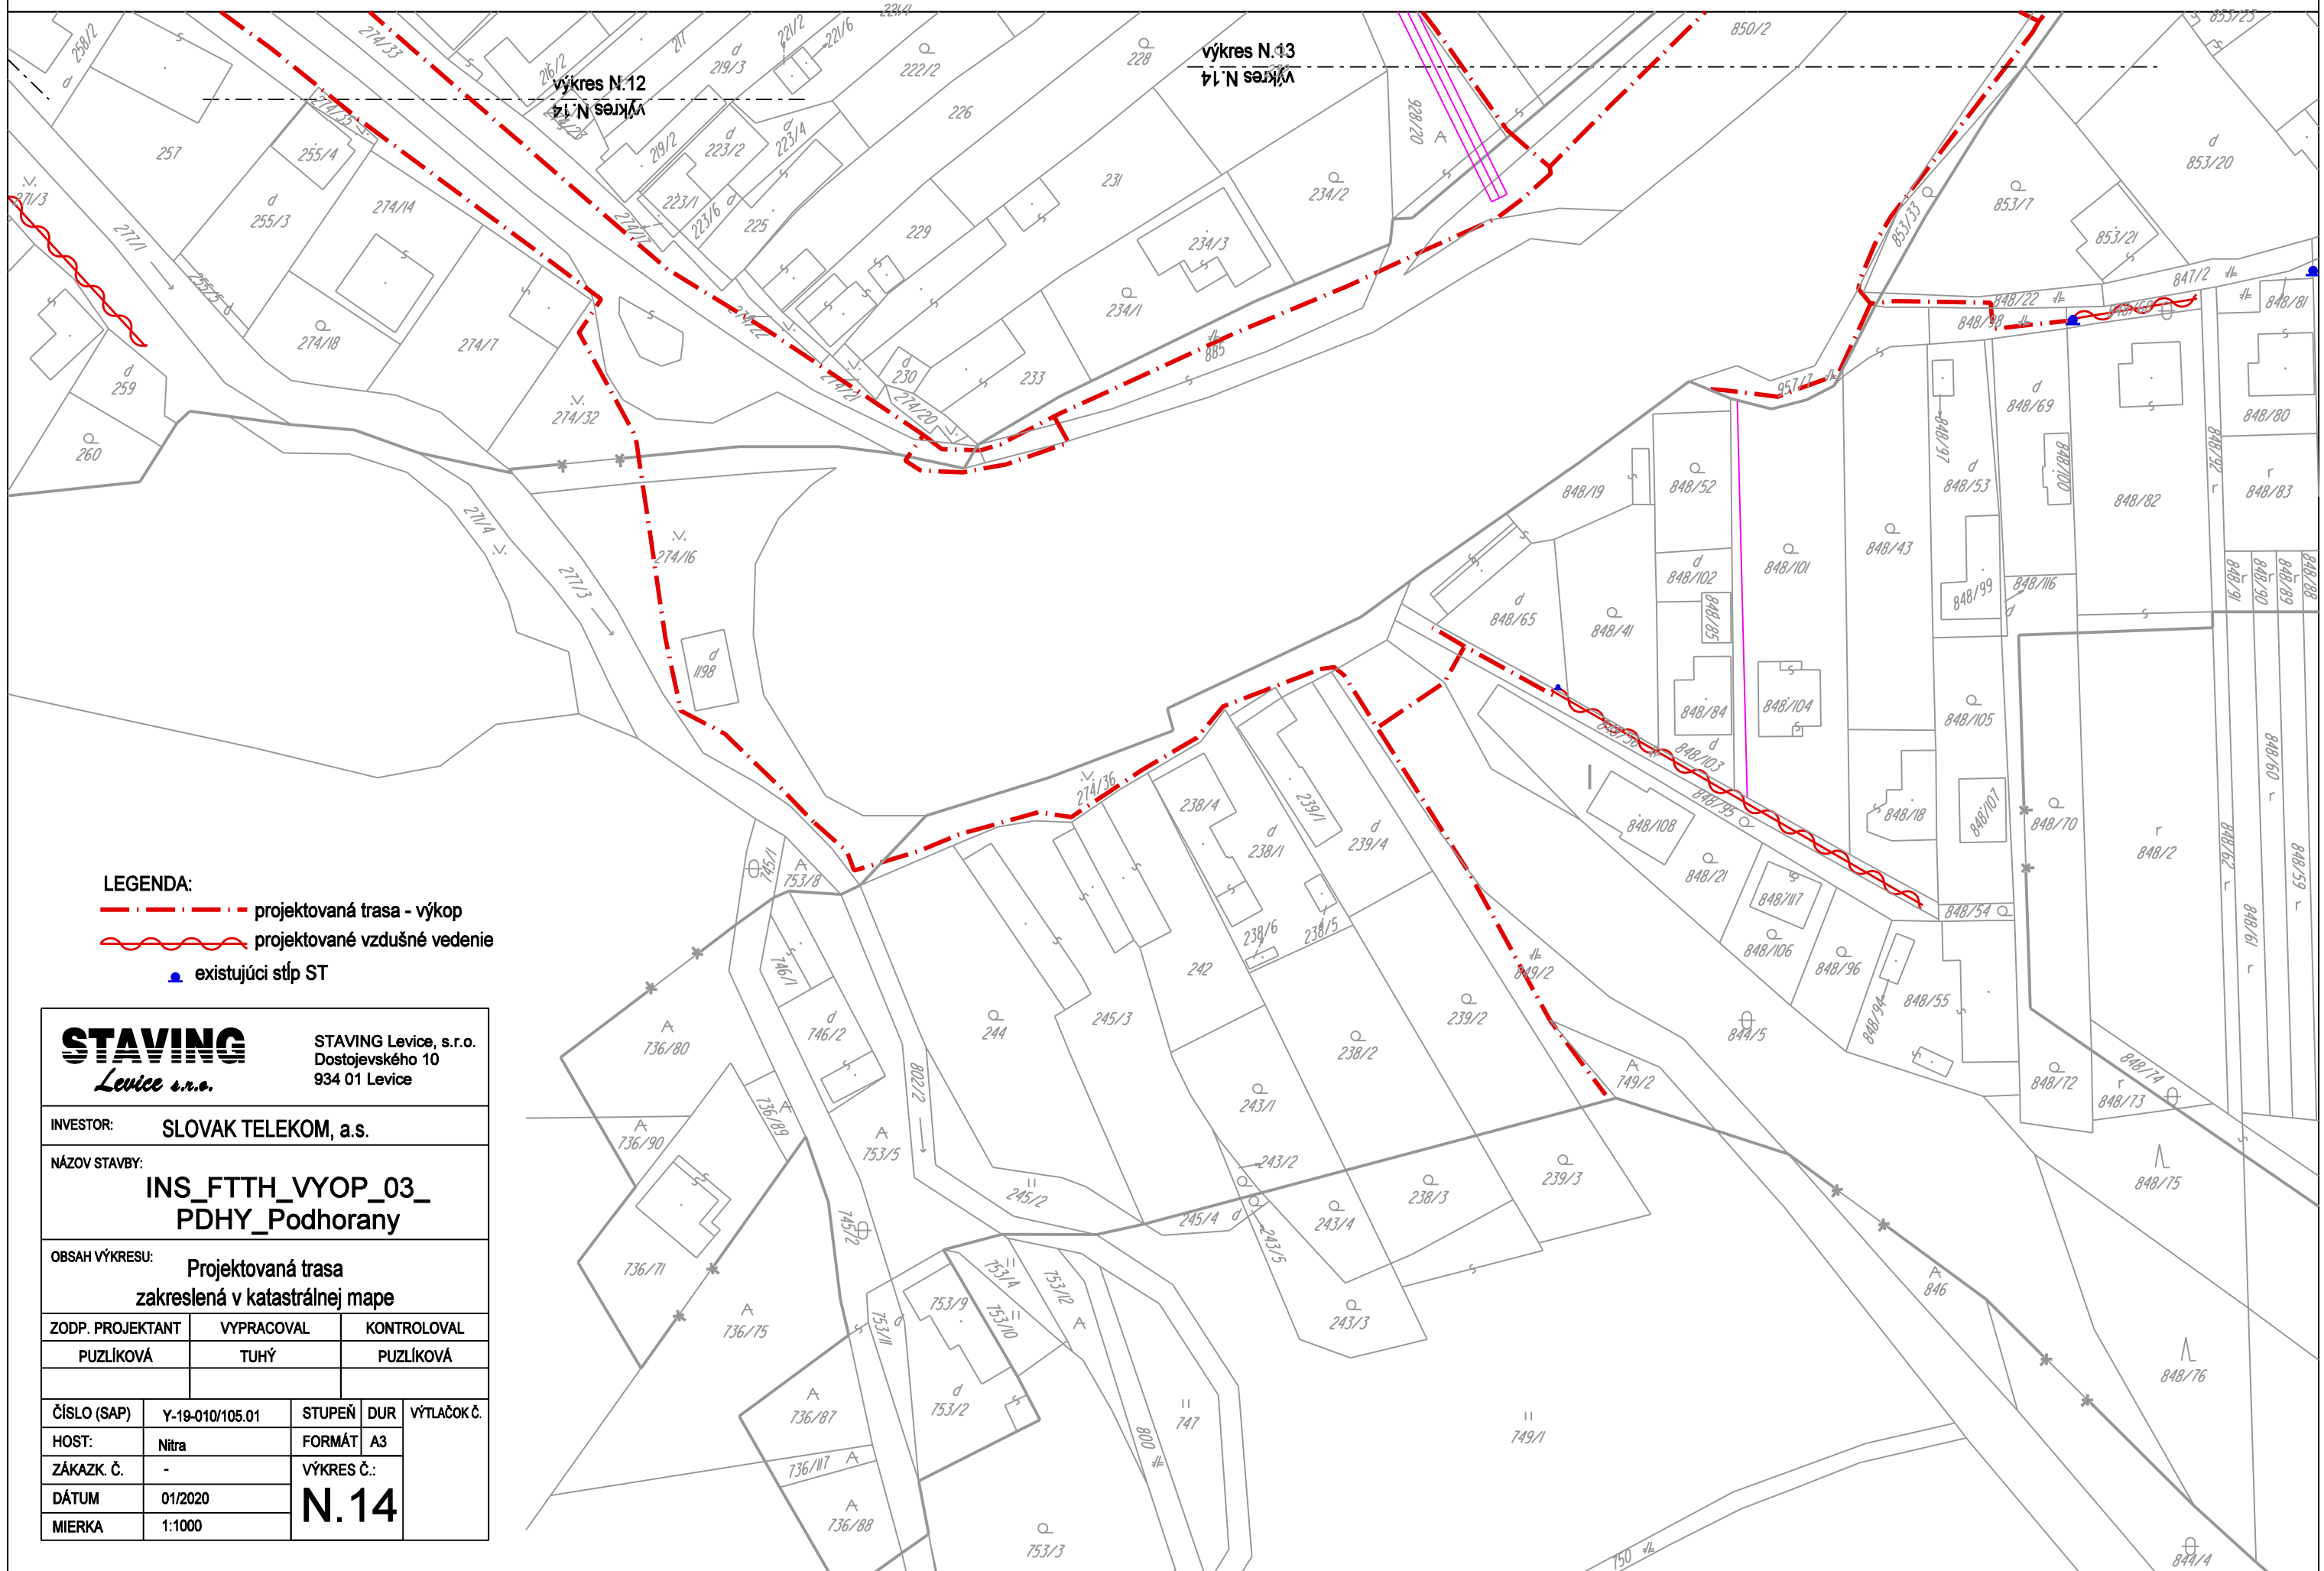


výkres N.13  
výkres N.14

výkres N.12  
výkres N.14

- LEGENDA:
- projektovaná trasa - výkop
  - projektované vzdušné vedenie
  - existujúci stĺp ST

<b>STAVING</b> <i>Levice s.r.o.</i>		STAVING Levice, s.r.o. Dostojevského 10 934 01 Levice	
INVESTOR:	SLOVAK TELEKOM, a.s.		
NÁZOV STAVBY:	<b>INS_FTTH_VYOP_03_PDHY_Podhorany</b>		
OBSAH VÝKRESU:	Projektovaná trasa zakreslená v katastrálnej mape		
ZODP. PROJEKTANT	VYPRACOVAL	KONTROLOVAL	
PUZLÍKOVÁ	TUHÝ	PUZLÍKOVÁ	
ČÍSLO (SAP)	Y-19-010/105.01	STUPEŇ	DUR
HOST:	Nitra	FORMÁT	A3
ZÁKAZK. Č.	-	VÝKRES Č.:	<b>N.14</b>
DÁTUM	01/2020		
MIERKA	1:1000		

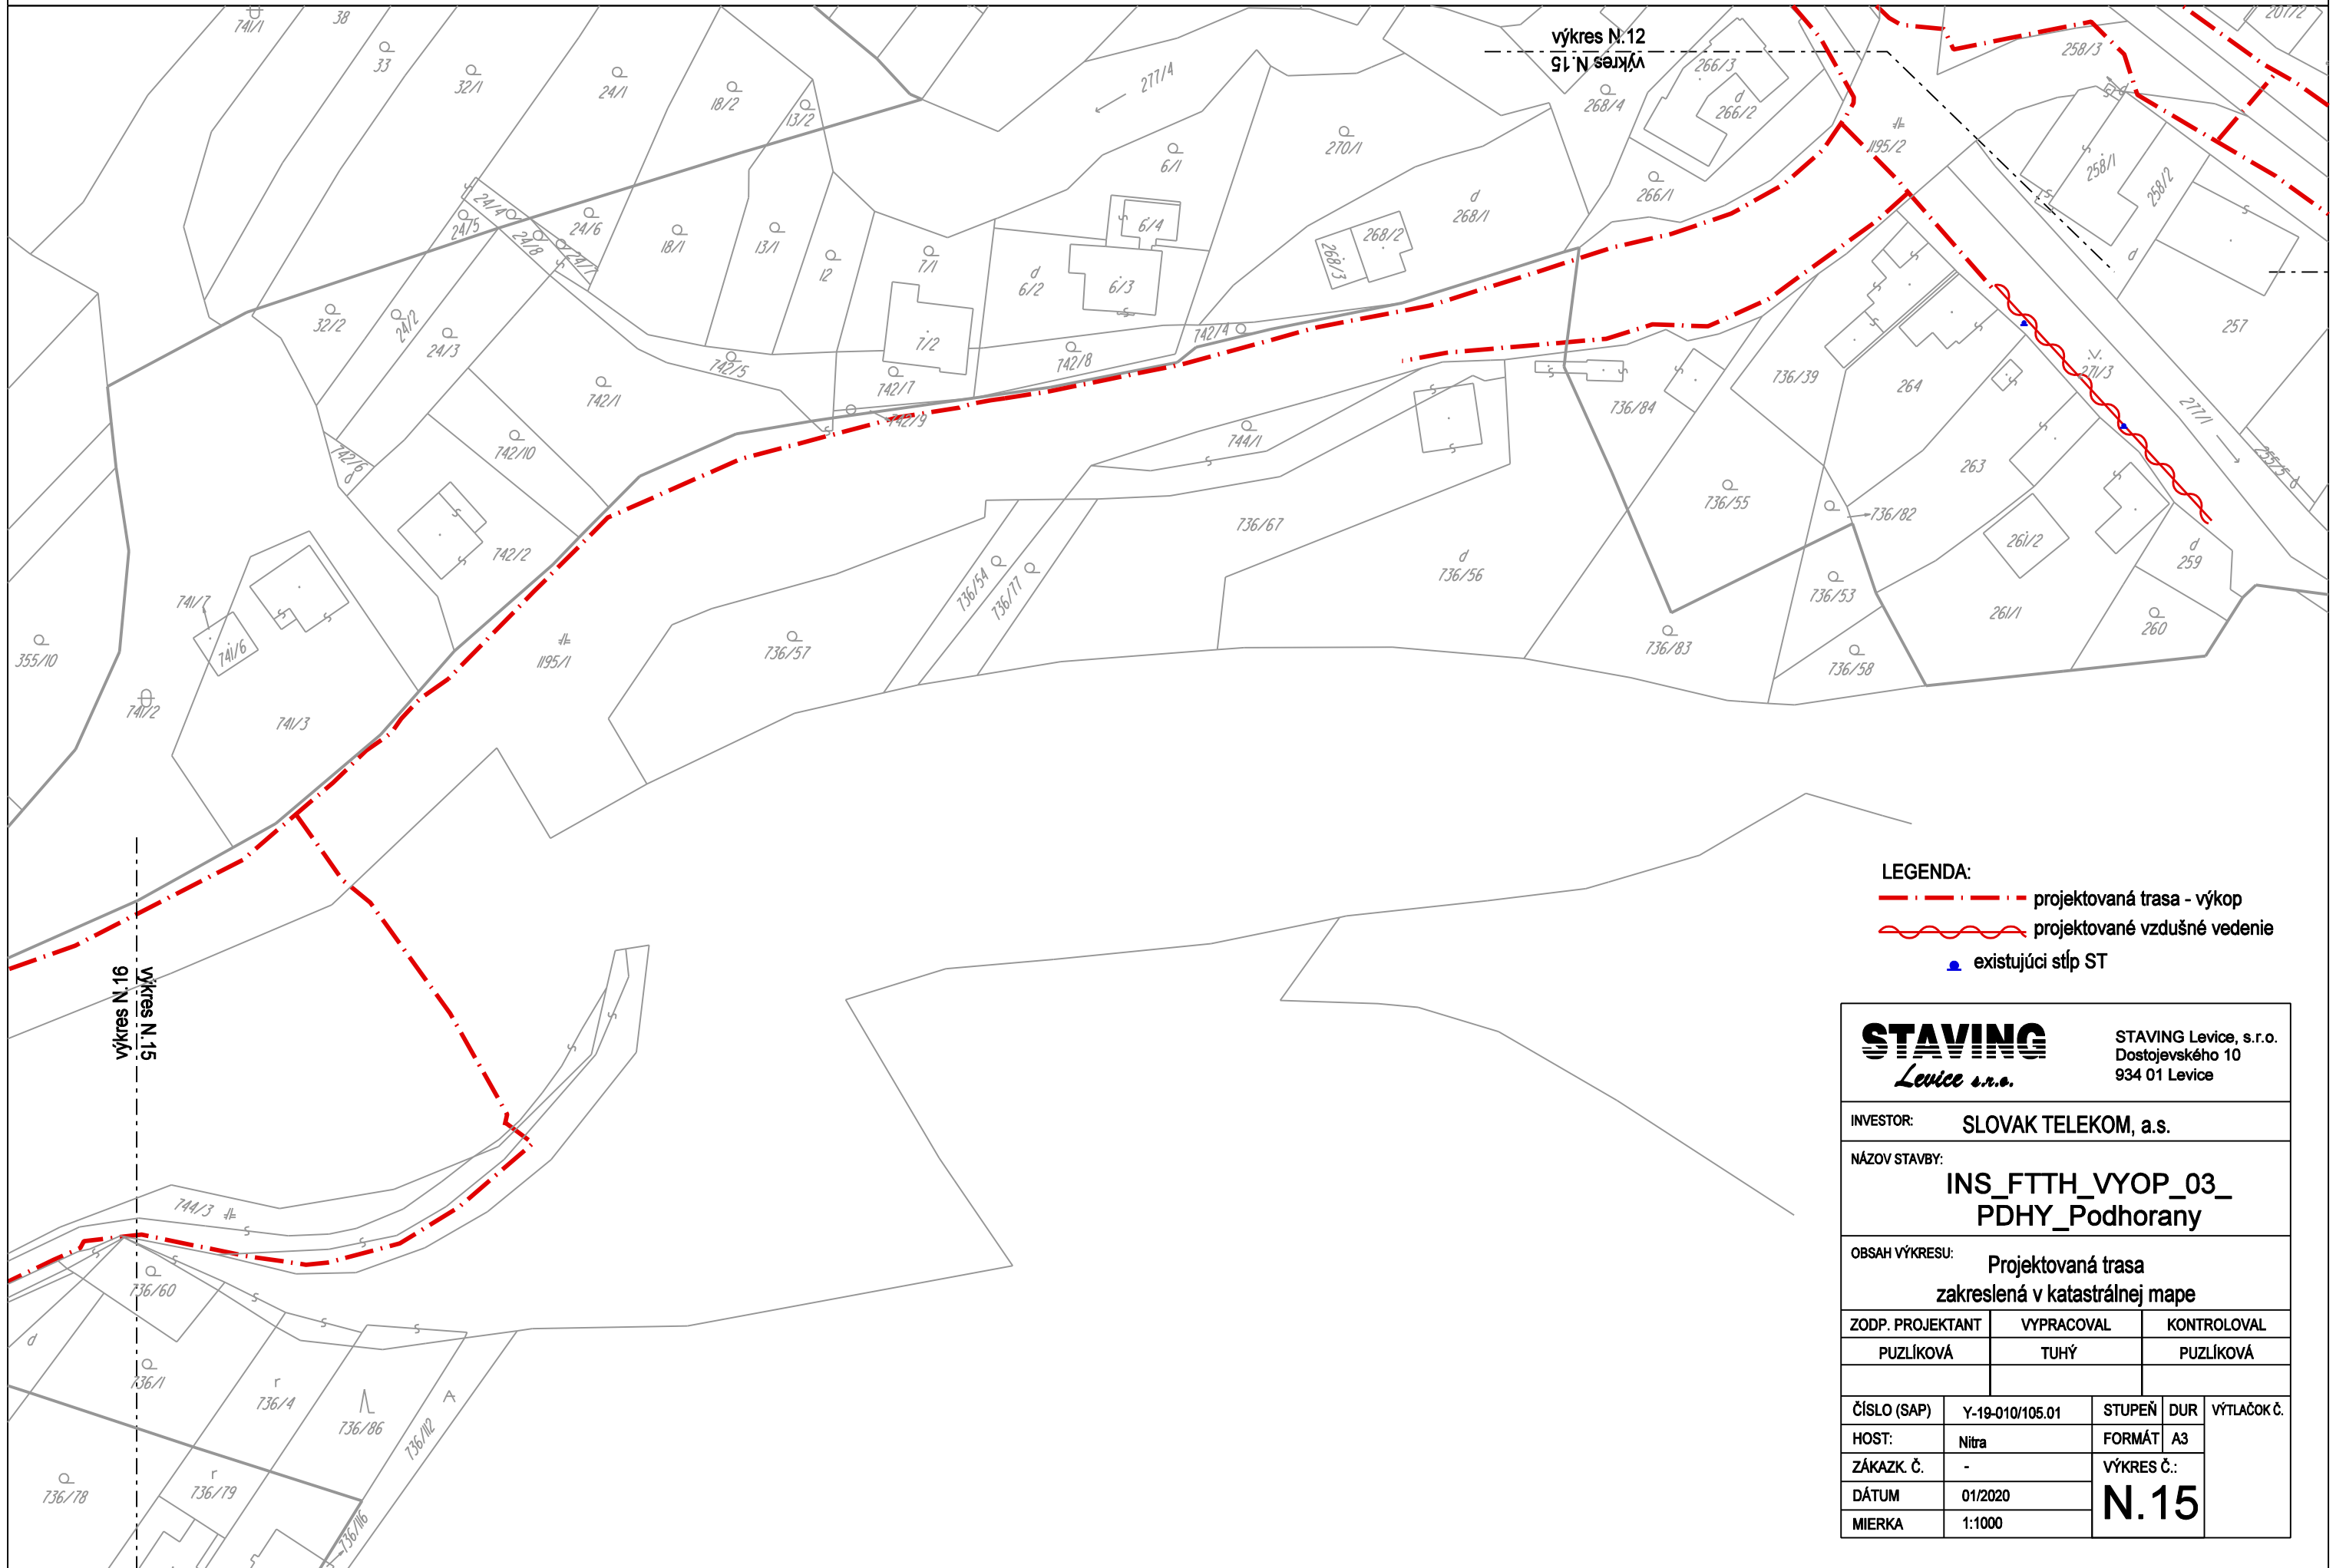


LEGENDA:

- · - · - projektovaná trasa - výkop
- ~~~~~ projektované vzdušné vedenie
- existujúci stĺp ST

<b>STAVING</b> <i>Levice s.r.o.</i>		STAVING Levice, s.r.o. Dostojevského 10 934 01 Levice		
INVESTOR:		SLOVAK TELEKOM, a.s.		
NÁZOV STAVBY:		<b>INS_FTTH_VYOP_03_ PDHY_Podhorany</b>		
OBSAH VÝKRESU:		Projektovaná trasa zakreslená v katastrálnej mape		
ZODP. PROJEKTANT	VYPRACOVAL	KONTROLOVAL		
PUZLÍKOVÁ	TUHÝ	PUZLÍKOVÁ		
ČÍSLO (SAP)	Y-19-010/105.01	STUPEŇ	DUR	<b>N.15</b>
HOST:	Nitra	FORMÁT	A3	
ZÁKAZK. Č.	-	VÝKRES Č.:		
DÁTUM	01/2020			
MIERKA	1:1000			

LEGENDA:

- · - · - projektovaná trasa - výkop
- ~ ~ ~ projektované vzdušné vedenie
- existujúci stĺp ST

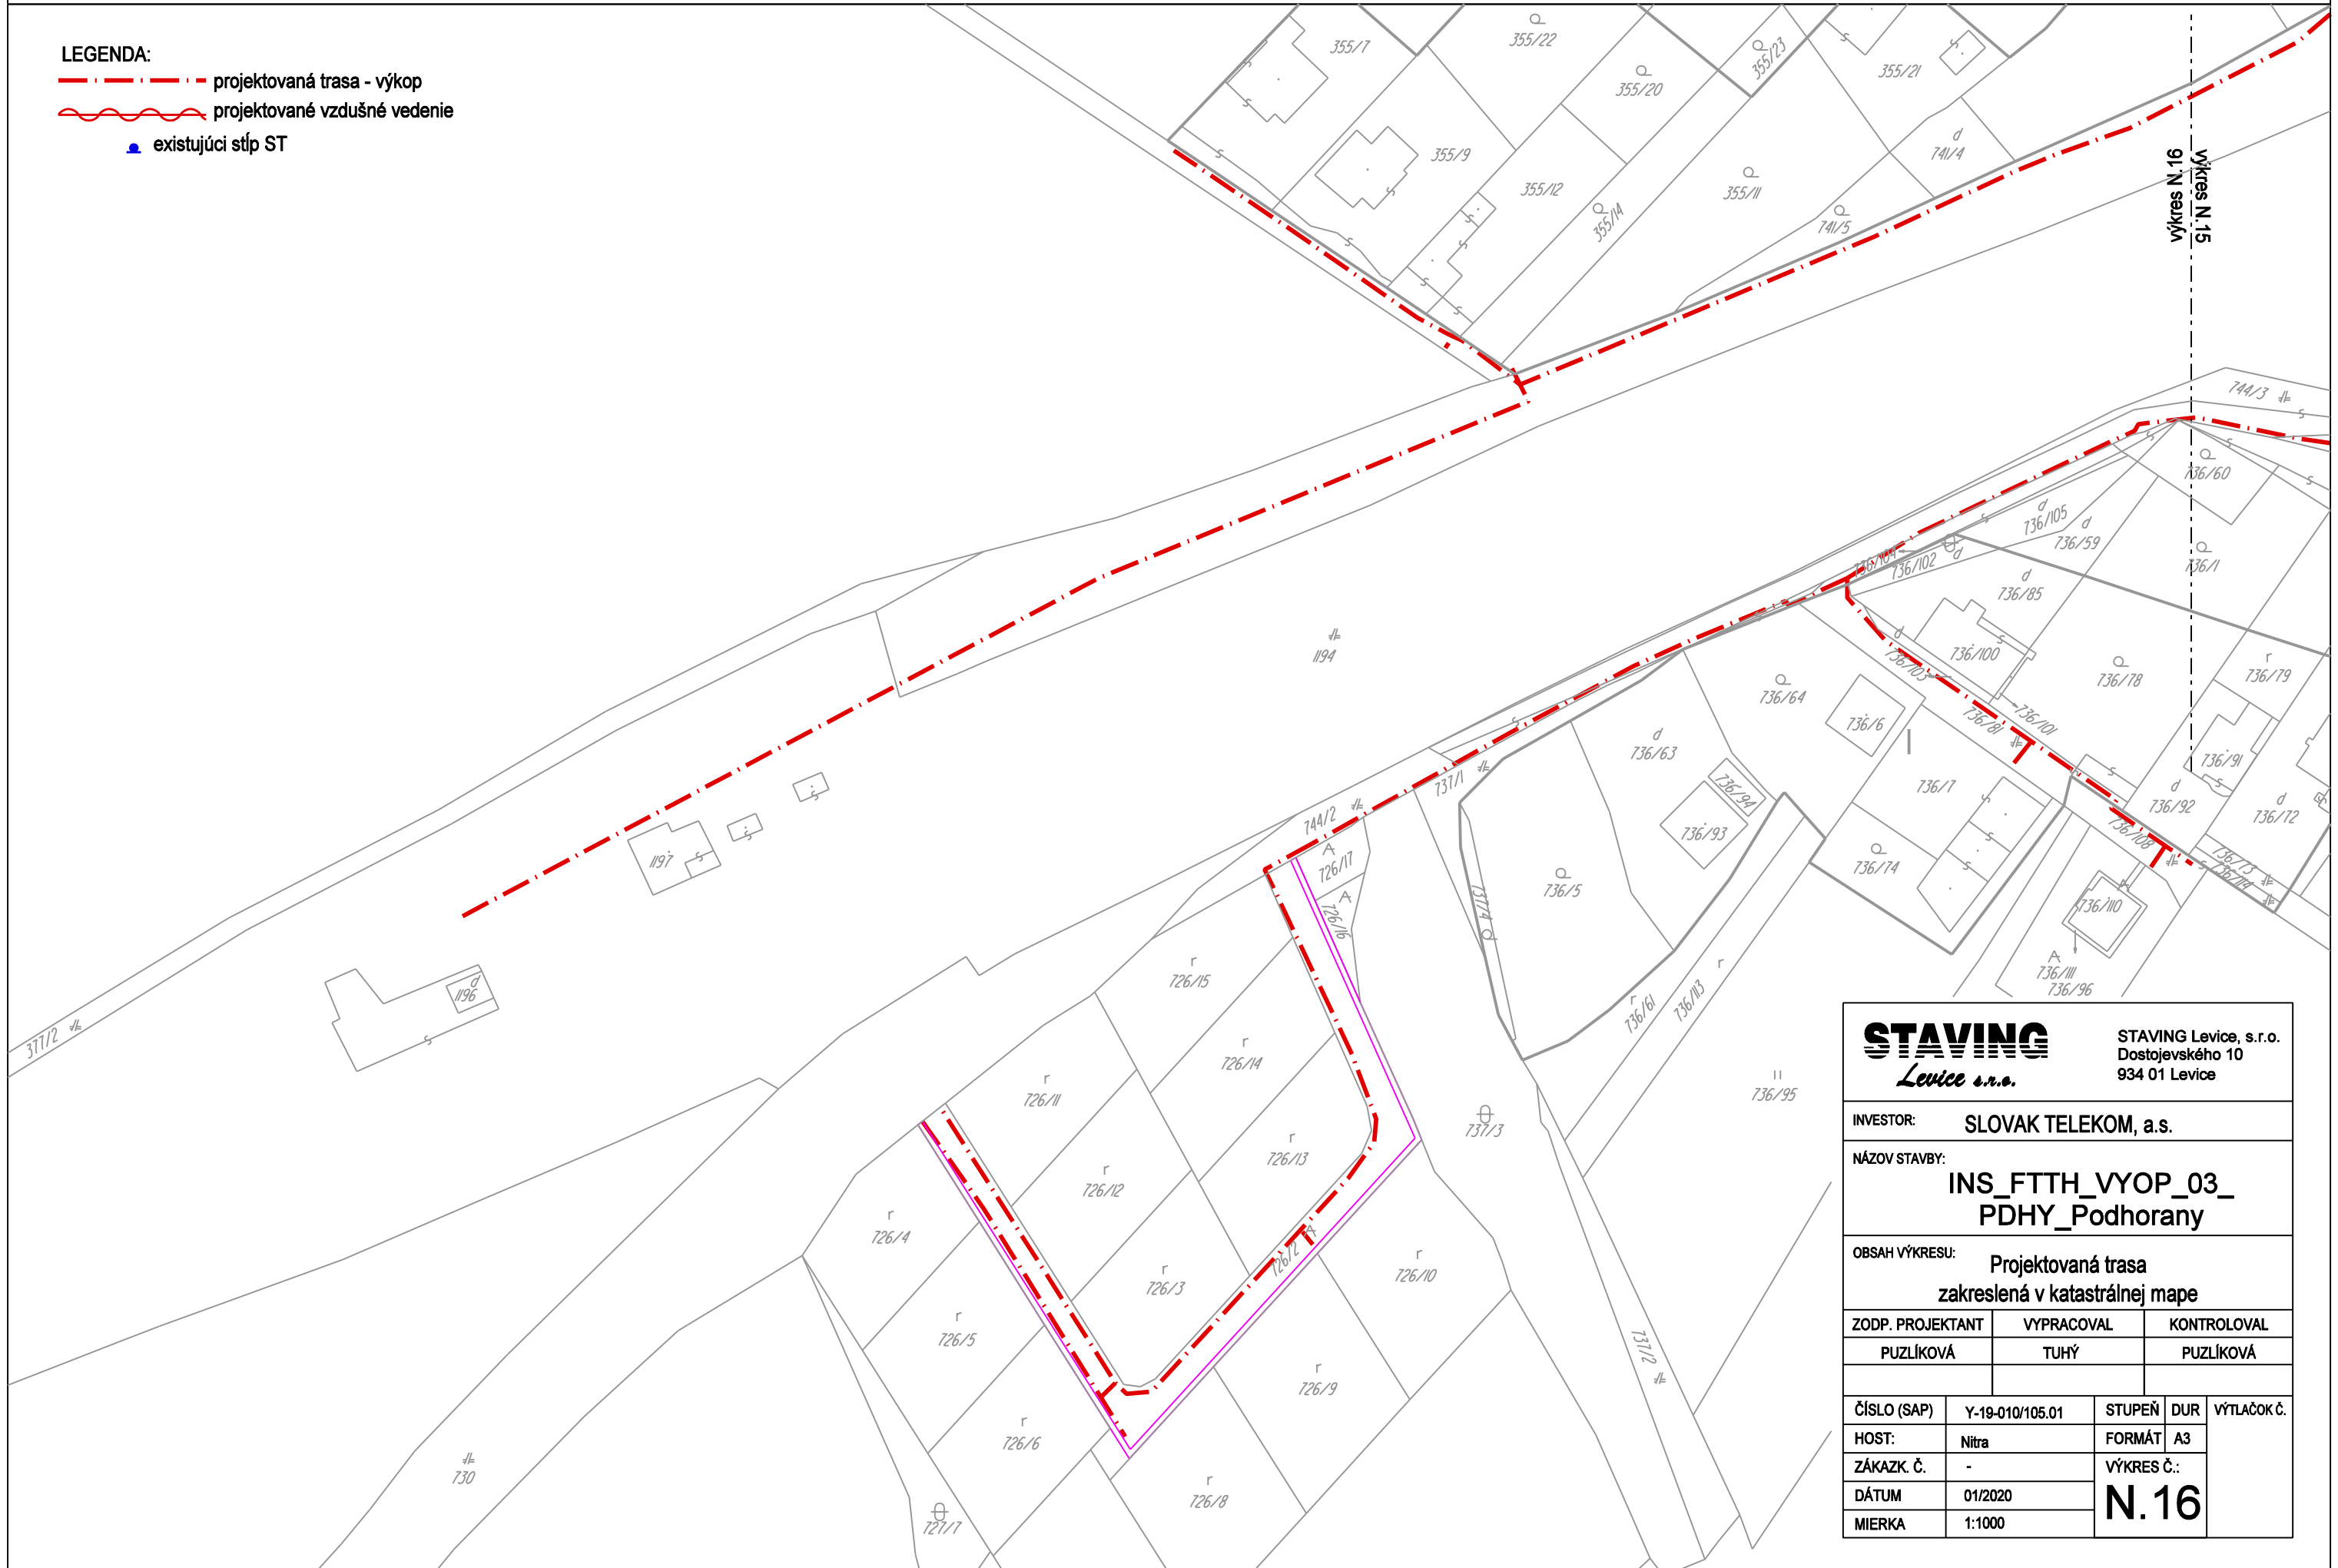

<b>STAVING</b> <i>Levice s.r.o.</i>		STAVING Levice, s.r.o. Dostojevského 10 934 01 Levice		
INVESTOR:		SLOVAK TELEKOM, a.s.		
NÁZOV STAVBY:		<b>INS_FTTH_VYOP_03_ PDHY_Podhorany</b>		
OBSAH VÝKRESU:		Projektovaná trasa zakreslená v katastrálnej mape		
ZODP. PROJEKTANT	VYPRACOVAL	KONTROLOVAL		
PUZLIKOVÁ	TUHÝ	PUZLIKOVÁ		
ČÍSLO (SAP)	Y-19-010/105.01	STUPEŇ	DUR	<b>N.16</b>
HOST:	Nitra	FORMÁT	A3	
ZÁKAZK. Č.	-	VÝKRES Č.:		
DÁTUM	01/2020			
MIERKA	1:1000			