
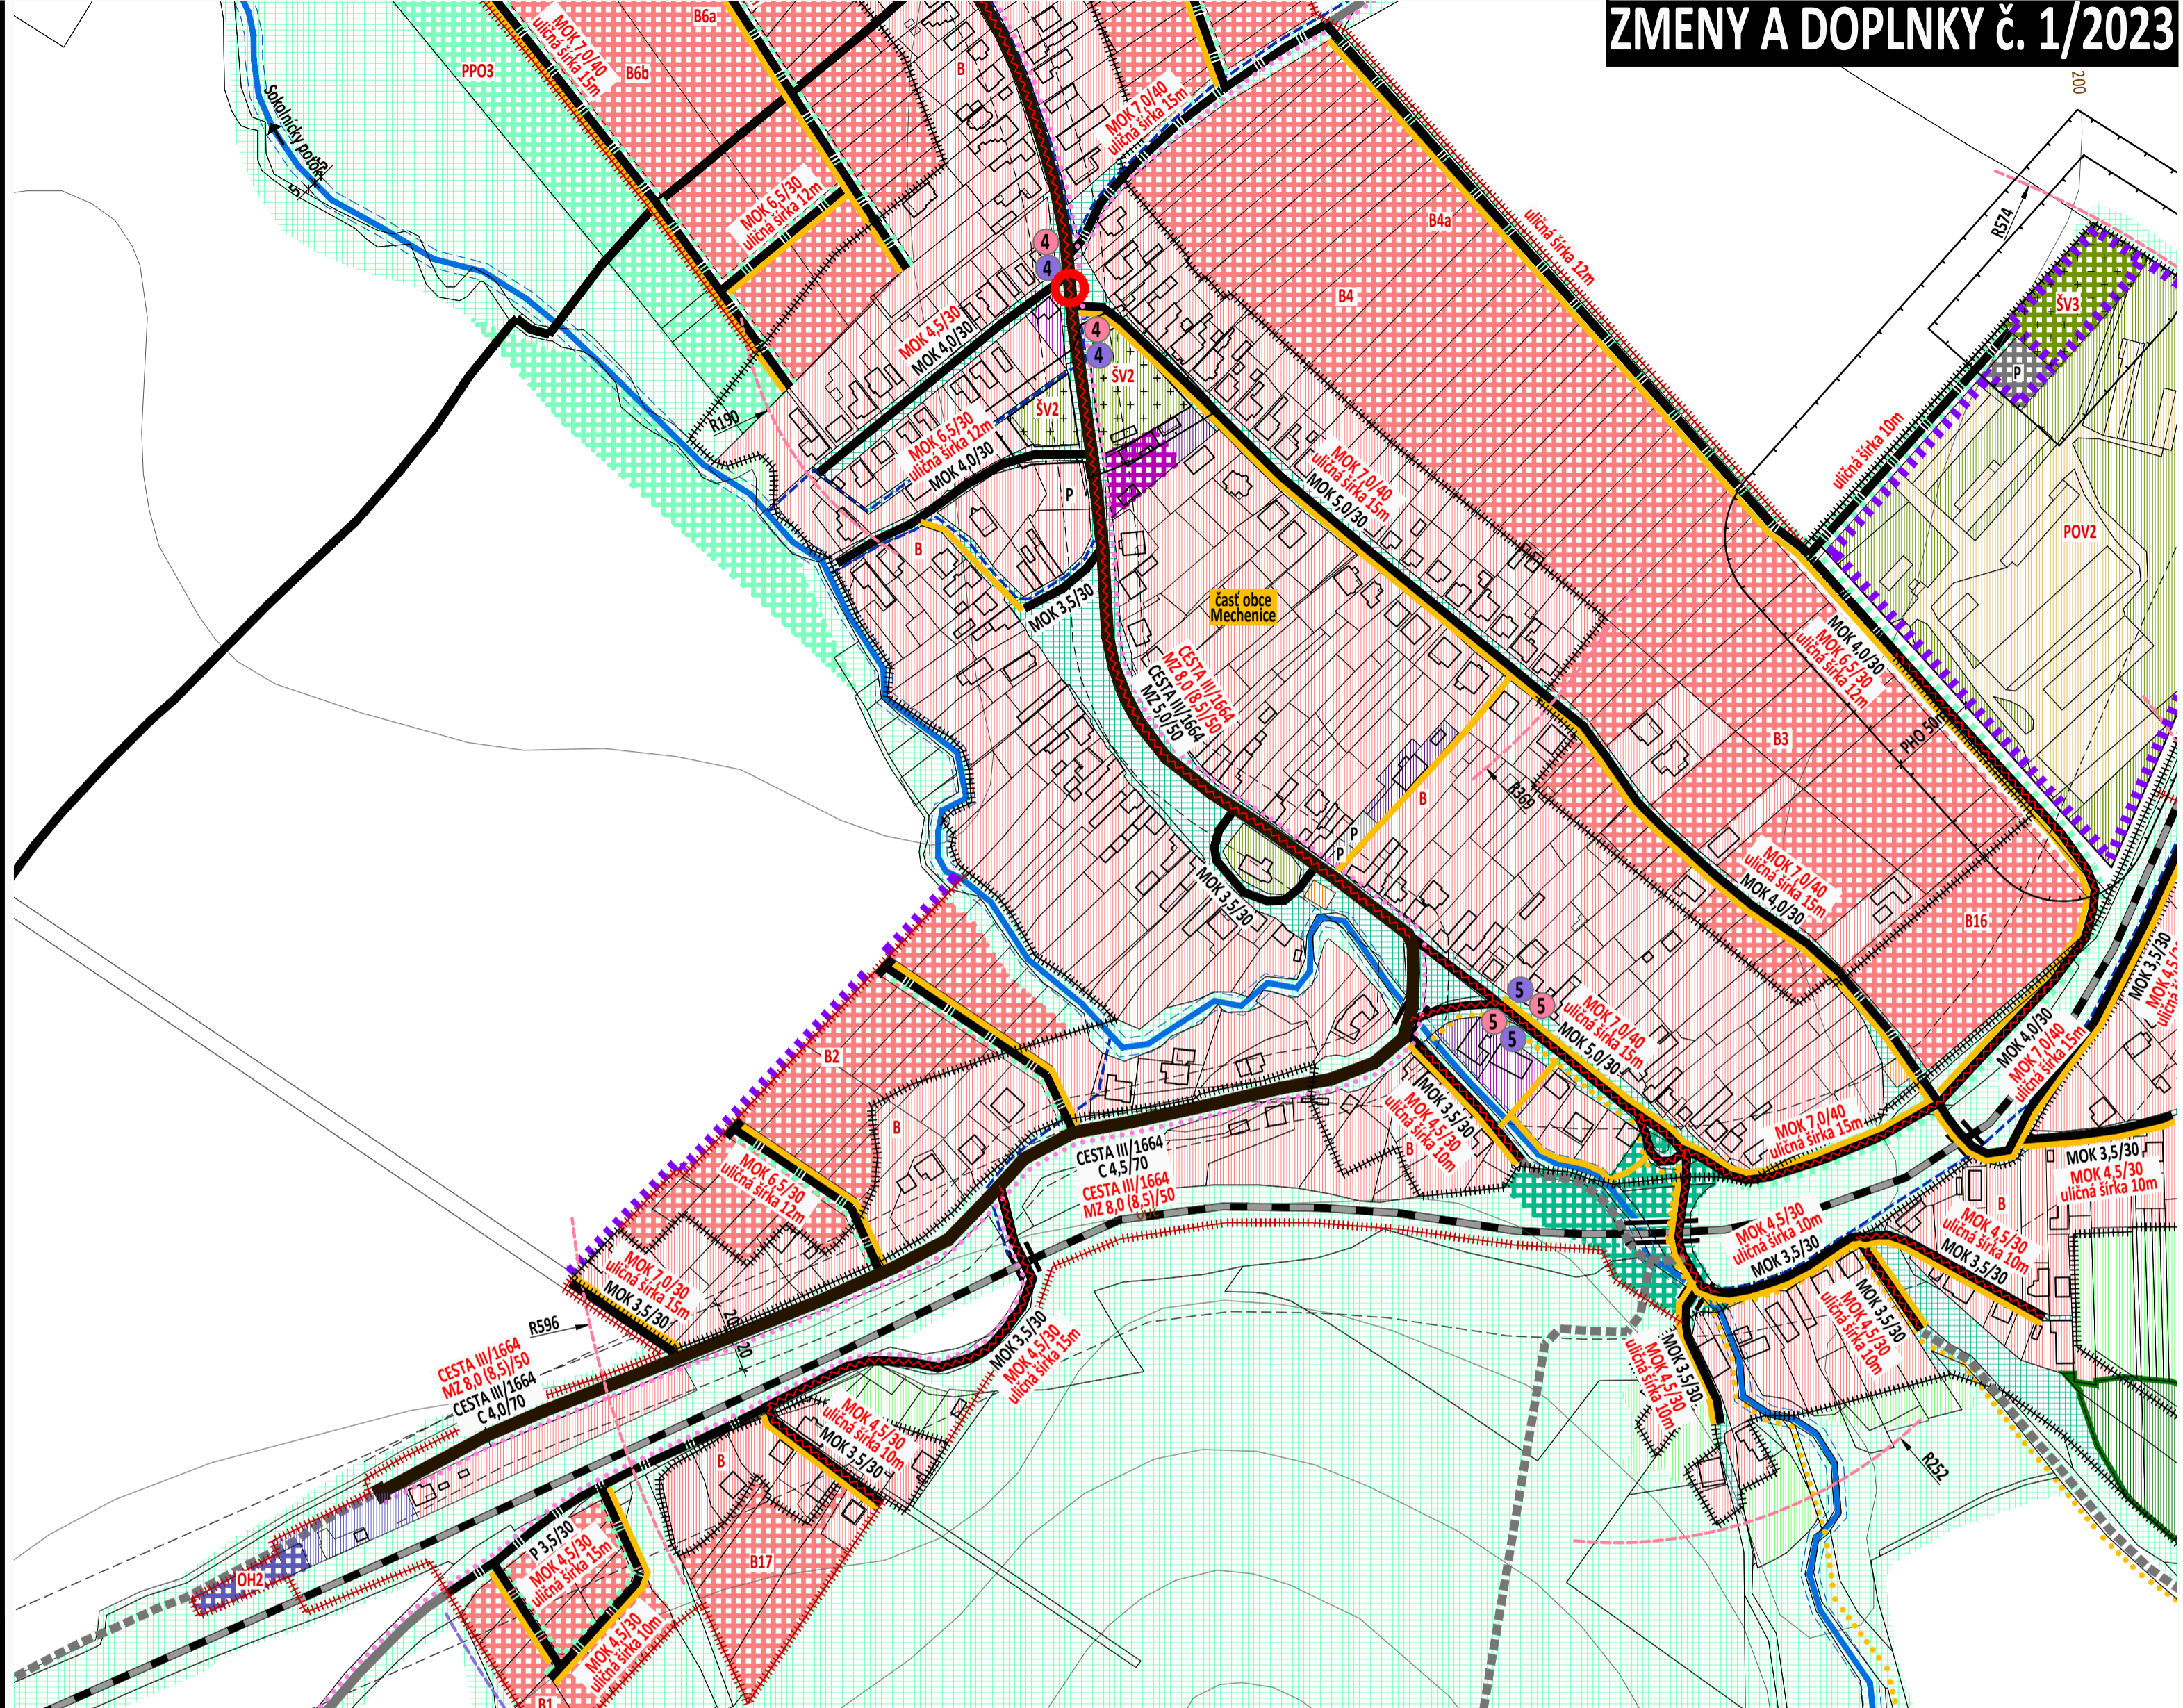


- SV2** - zmena šírky OP ochranného pásma pohrebiska existujúce: 50m od hranice pozemku pohrebiska navrhované: 10m od hranice pozemku pohrebiska
- B4** - zmena trasy miestnej cesty, zmena etapy, funkcia zostáva bez zmeny pôvodná etapa: B4 - I, b, B4a - II. navrhovaná etapa: B4 - I.a, B4a - I.a
- B16** - zmena funkcie, rozloha 1,0ha jestvujúca funkcia: RŠ2 rekreácia a šport navrhovaná funkcia: bývanie v rodinných domoch
- B17** - zmena funkcie, rozloha 0,6ha jestvujúca funkcia: záhrady navrhovaná funkcia: bývanie v rodinných domoch
- OH2** - zmena funkcie, rozloha 0,1ha jestvujúca funkcia: technická infraštruktúra a nelesná drevinová vegetácia navrhovaná funkcia: odpadové hospodárstvo - zberný dvor, kompostáren
- ŠV3** - zmena funkcie, rozloha 0,5ha jestvujúca funkcia: poľnohospodárska výroba navrhovaná funkcia: verejný dopravný vybavenie - miestna cesta, parkovanie a špecifická vybavenosť - cintorín

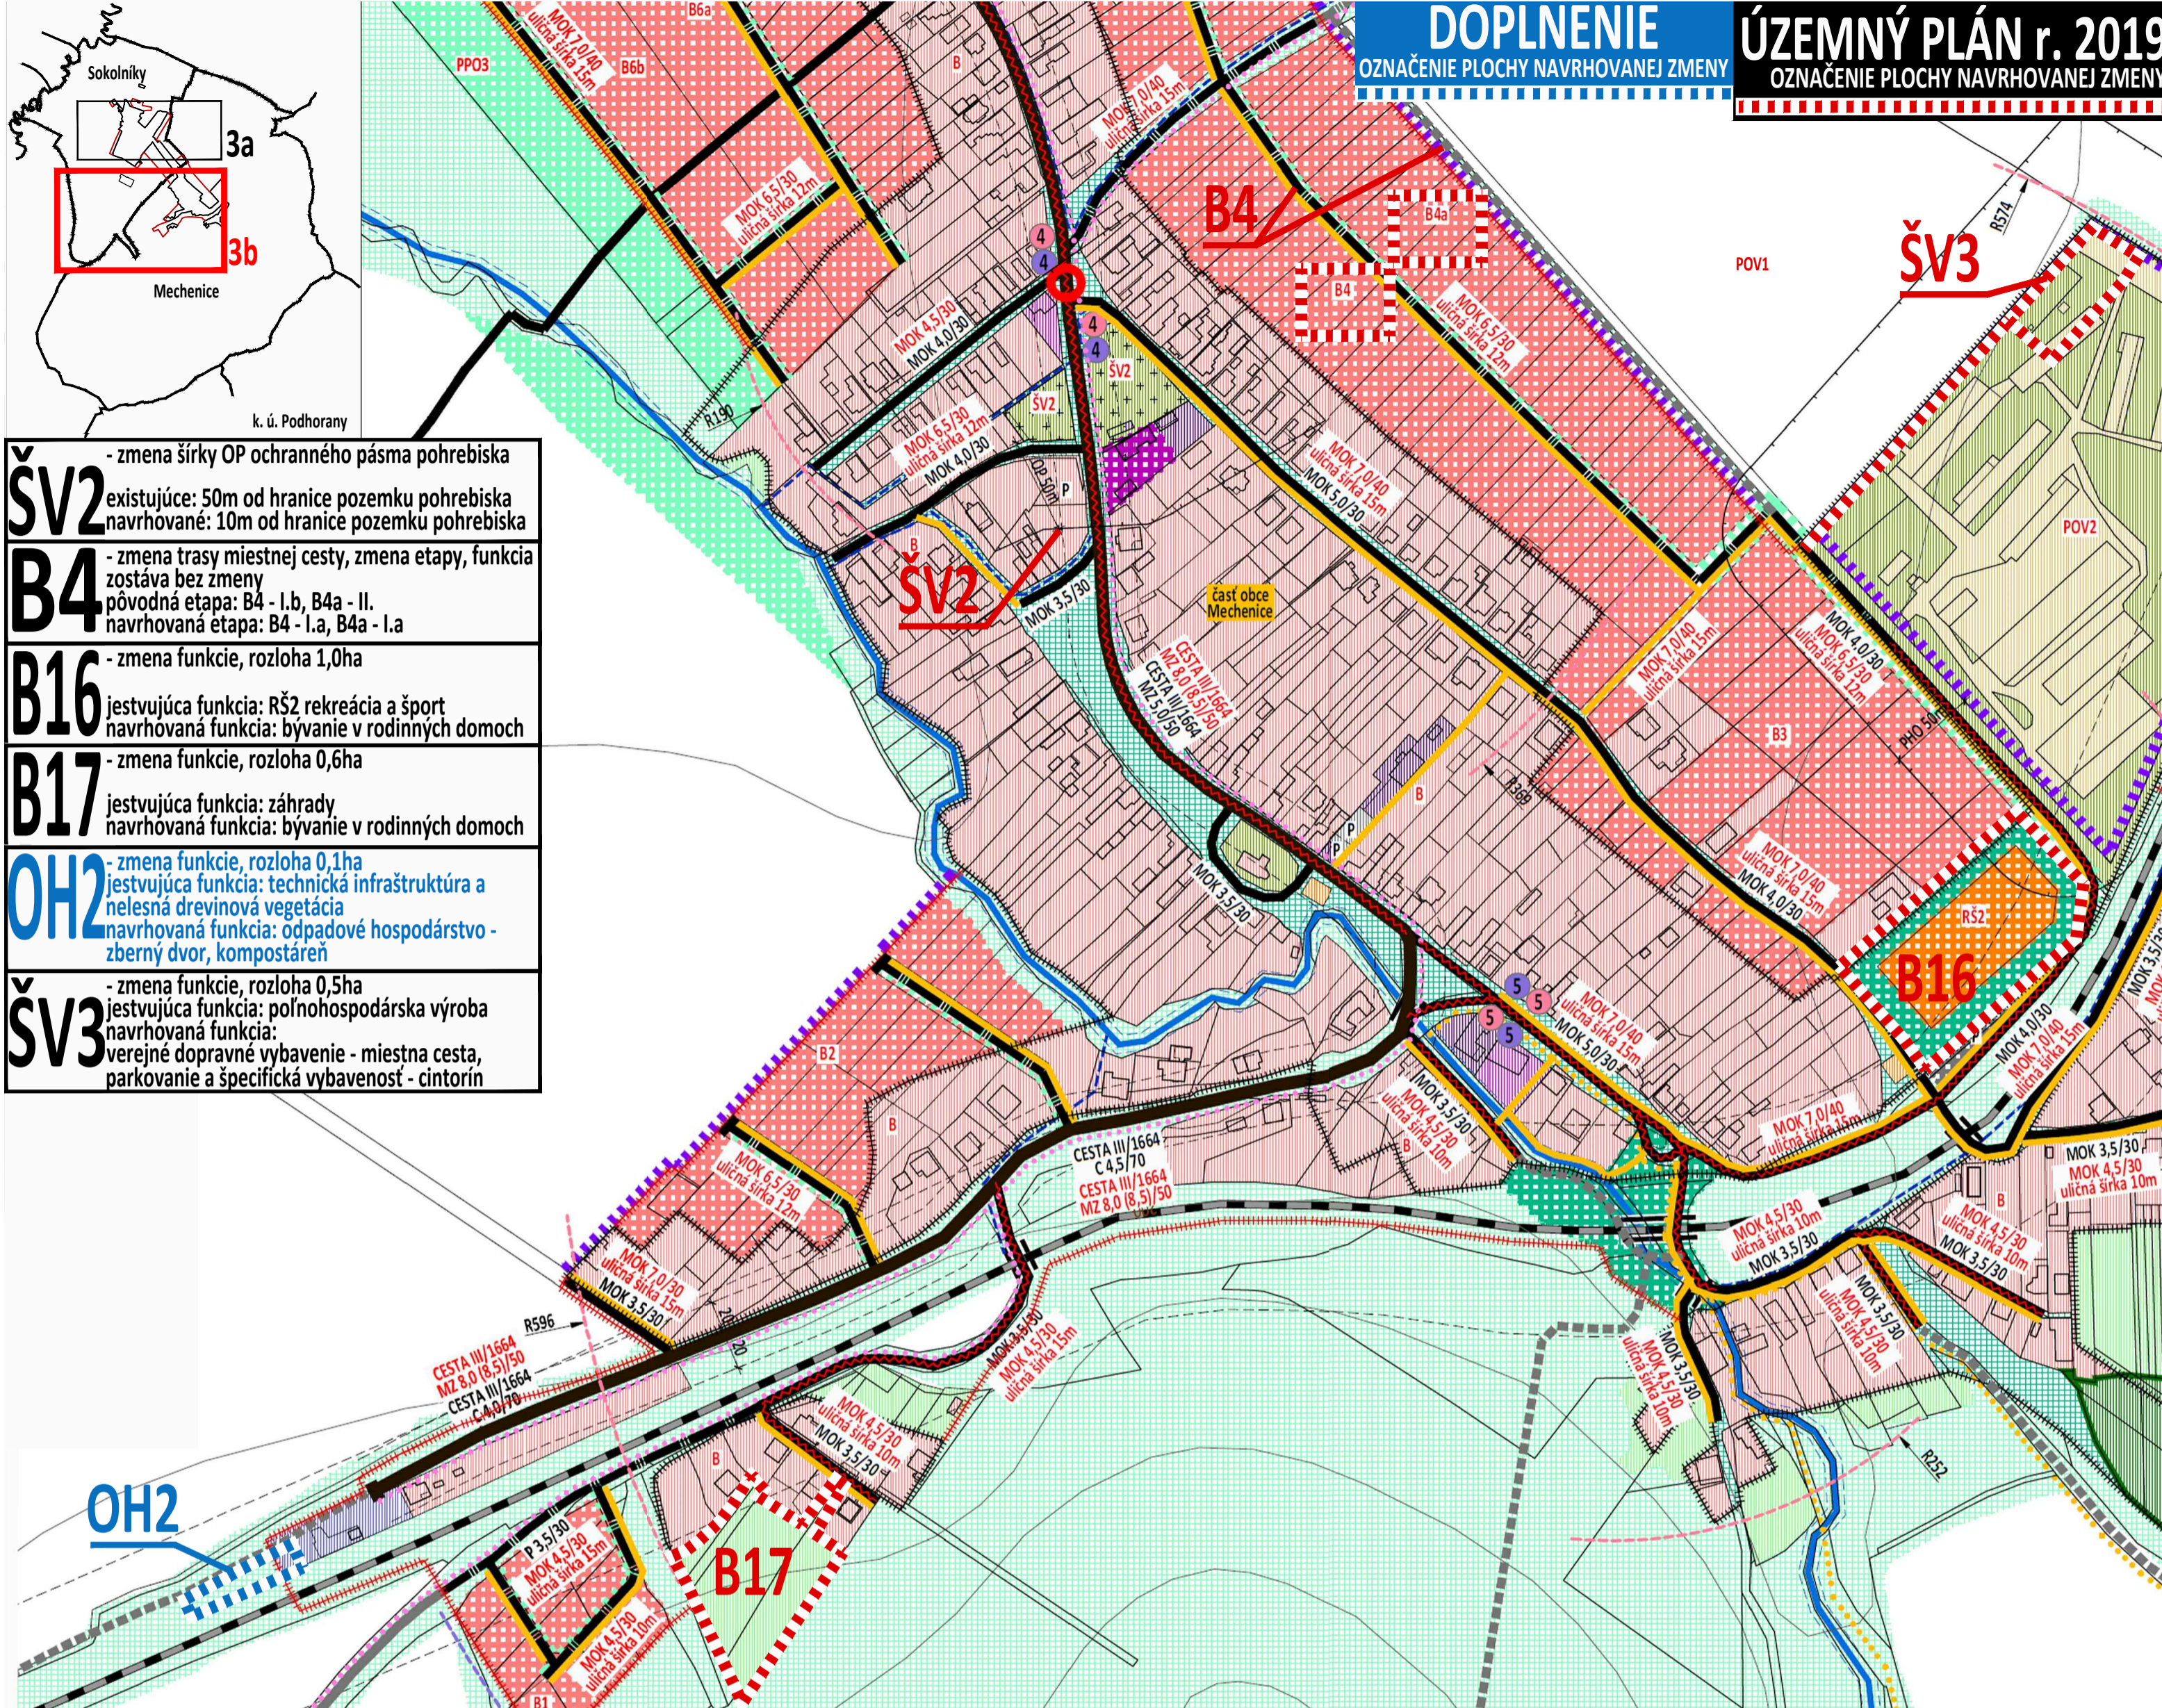

VYSVETLIVKY:	
STAV	NÁVRH
	HRANICA KATASTRÁLNEHO ÚZEMIA, k 1.1.1990
	HRANICA ZASTAVANÉHO ÚZEMIA, k 1.1.1990
FUNKČNÉ PLOCHY	
STAV	NÁVRH
	VPS - VEREJNOPROSPŠNÉ STAVBY
	BÝVANIE
	RODINNÉ DOMY
	SÚKROMNÁ ZELEN (ZÁHRADKY)
	ZÁHRADKÁRSKA OSADA
	OBČIANSKA VYBAVENOSŤ
	VEREJNÁ
	OBCHOD A SLUŽBY
	KOMERCIA
	ŠPORTOVISKÁ
	DETSKÉ HRISKÁ
	VEREJNÁ ZELEN
	BARIÉROVÁ ZELEN
	NDV - NELESNÁ DREVINOVÁ VEGETÁCIA
	remizky nízkej a vysokej zelene protipovodňové opatrenie
	TECHNICKÁ INFRAŠTRUKTÚRA
	ODPADOVÉ HOSPODÁRSTVO
	VYHRADENÁ ZELEN (cintorín, pohrebisko)
	OCHRANNÉ PÁSMO POHREBISKA 10m, 30m, 50m
	POĽNOHOSPODÁRSKA VÝROBA
	RASTLINNÁ A ŽIVOČIŠNÁ VÝROBA
	PHO - PÁSMO HYGIENICKEJ OCHRANY

VEREJNÉ DOPRavnÉ VYBAVENIE	
STAV	NÁVRH
	VPS - VEREJNOPROSPŠNÉ STAVBY
	OCHRANNÉ PÁSMO
	ŽELEZNICA, OP 60m od osi krajnej kofaje najmenej 30 metrov od vonkajšej hranice obvodu dráhy
	CESTA II. TRIEDY; II/593, OP 25m OD OSI CESTY šírkové usporiadanie cesty II. triedy
	CESTA II. TRIEDY - REKONŠTRUKCIA ŠÍRKOVÉ USPORIADANIE
	- mimo zastavané územie v kategórii C 9,5/80 (C - cesta II. triedy)
	CESTA III. TRIEDY; III/1664, OP 20m OD OSI CESTY šírkové usporiadanie cesty III. triedy
	CESTA III. TRIEDY - REKONŠTRUKCIA ŠÍRKOVÉ USPORIADANIE
	- mimo zastavané územie v kategórii C 7,5/70 (C - cesta III. triedy)
	CESTA III. TRIEDY; III/1664, OP 20m OD OSI CESTY šírkové usporiadanie cesty III. triedy
	CESTA III. TRIEDY - REKONŠTRUKCIA ŠÍRKOVÉ USPORIADANIE
	- mimo zastavané územie v kategórii MZ 8,5 (8,0) / 50, funkčná trieda B3 (MZ - zberná komunikácia v sídlach pod 20 000 obyv.)
	HLUKOVÉ PÁSMO (VZDIALENOSŤ IZOFOŇY)
	- pre cestu II/593 bolo prevedené sčítanie dopravy, ale neprechádza zastavaným územím obce, preto nie je izofoňna vyznačená
	- pre cestu III/1664 nie je vypočítaná, pretože nebolo prevedené sčítanie dopravy
	USMERNENÁ KRÍŽOVATKA
	NEPREHLEDNÁ ZÁKRUTA, ZUŽENÁ VOZOVKA
	zlepšiť rozkladové pomery stavebno-technickou úpravou
	KOMUNIKÁCIE MIESTNE SPEVNEJENÉ ULIČNÁ ZELEN
	KATEGÓRIE
	MOK 3,75/30 uličná šírka 8m
	MOK 4,5/30 uličná šírka 10m
	MOK 5,5/30 uličná šírka 12m
	MOK 7,0/30 uličná šírka 15m
	MOK - JEDNOPRUHOVÁ, DVOJPRUHOVÁ OBOISMERNÁ MK S KRAJNICAMI

STAV		NÁVRH	
	VPS - VEREJNOPROSPŠNÉ STAVBY		MIESTNA KOMUNIKÁCIA - REKONŠTRUKCIA
	VPS		KOMUNIKÁCIE POĽNÉ SPEVNEJENÉ KATEGÓRIE POĽNÝCH CIEST
	P 3,5-4,0/30		P 4,5/30
	P - JEDNOPRUHOVÁ OBOISMERNÁ POĽNÁ CESTA		KOMUNIKÁCIE POĽNÉ NESPEVNEJENÉ RIGOL
	VPS		VPS
	VPS		PEŠÍ CHODNÍK SPEVNEJENÝ
	VPS		PEŠIE TURISTICKY ZNAČENÉ TRASY
	VPS		CYKLISTICKY ZNAČENÉ TRASY
	VPS		CYKLISTICKÁ KOMUNIKÁCIA spoločný chodník pre chodcov a cyklistov
	P		PARKVISKO
	VPS		MOSTNÉ TELESO - rekonštrukcia
	VPS		MOST
	1		CESTNÝ MOST - cesta II/593
	2		- most cez Sokolnícky potok; dĺžka premostenia 9,45m; voľná šírka mosta 7,7m
	1		CESTNÝ MOST - cesta III/1664
	1		- most cez Bartošov potok; dĺžka premostenia 5,5m; voľná šírka mosta 8,8m
	1		AUTOBUSOVÁ ZASTÁVKA
	VPS		DOCHÁZKOVÁ VZDIALENOSŤ (m)

ZÁVÄZNÁ ČASŤ RIEŠENIA	
označenie regulácie	
B	REGULÁCIA B
OV	BÝVANIE
OV	REGULÁCIA OV
OV	OBČIANSKA VYBAVENOSŤ
SV	REGULÁCIA SV
SV	ŠPECIFICKÁ VYBAVENOSŤ
RŠ	REGULÁCIA RŠ, RZ
RŠ	REKREÁCIA - ŠPORT
RZ	REKREÁCIA - ZÁHRADKY
POV	REGULÁCIA POV
POV	POĽNOHOSPODÁRSKA VÝROBA
TI	REGULÁCIA TI
TI	TECHNICKÁ INFRAŠTRUKTÚRA
OH	REGULÁCIA OH
OH	ODPADOVÉ HOSPODÁRSTVO

ÚZEMNÝ PLÁN - ZMENY A DOPLNKY č. 1/2023 - doplnenie

OBEC PODHORANY
NITRIANSKY OKRES, NITRIANSKY KRAJ
VÝKRES RIEŠENIA
VEREJNÉHO DOPRavnÉHO VYBAVENIA

4b